
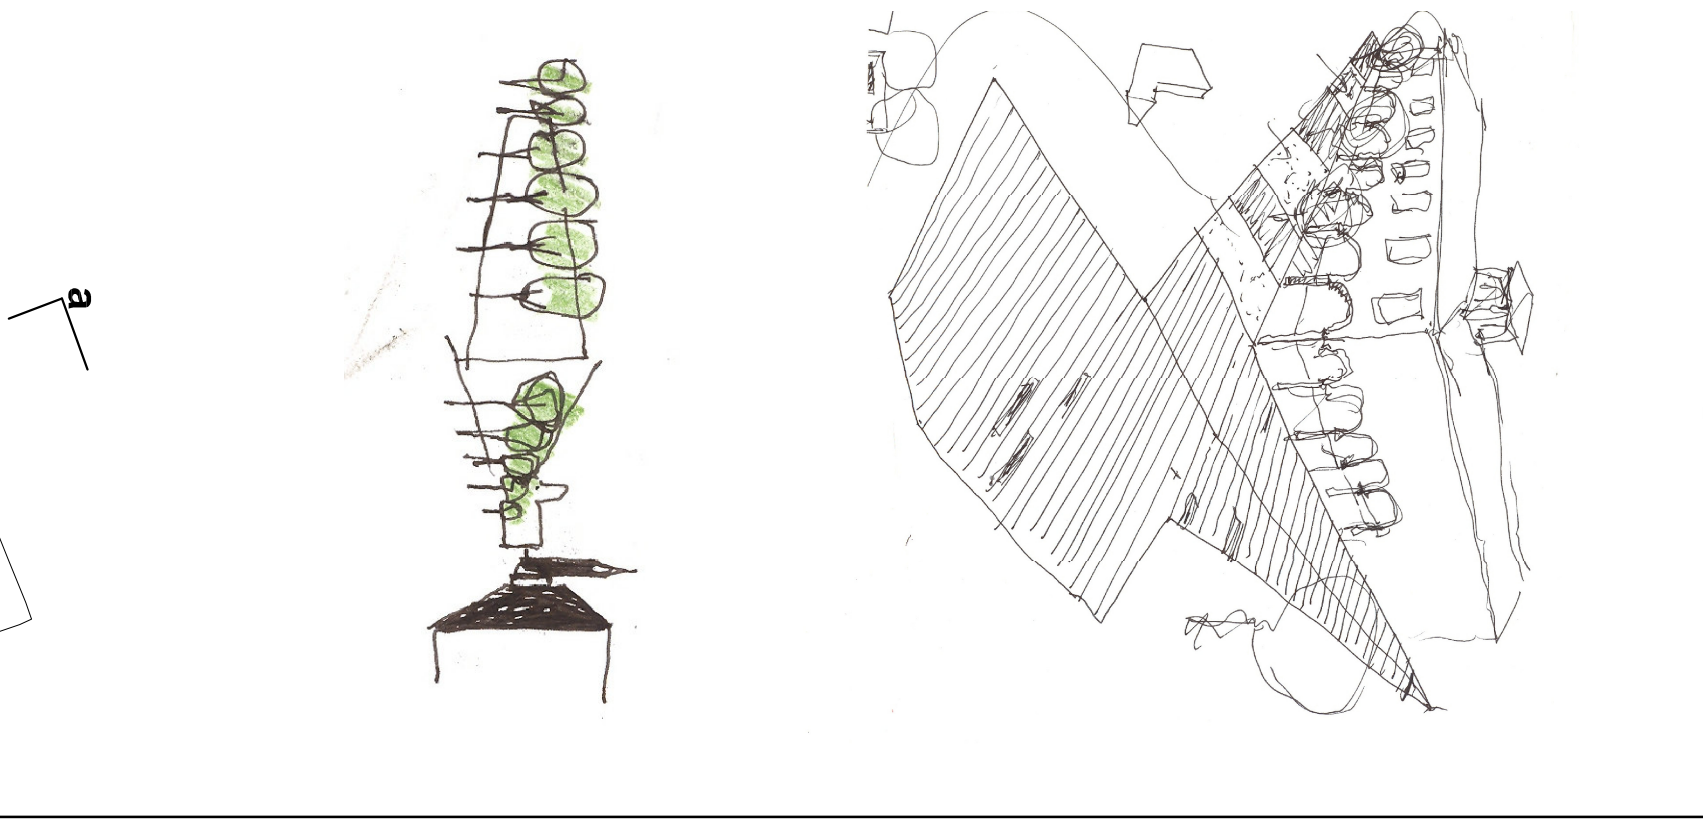
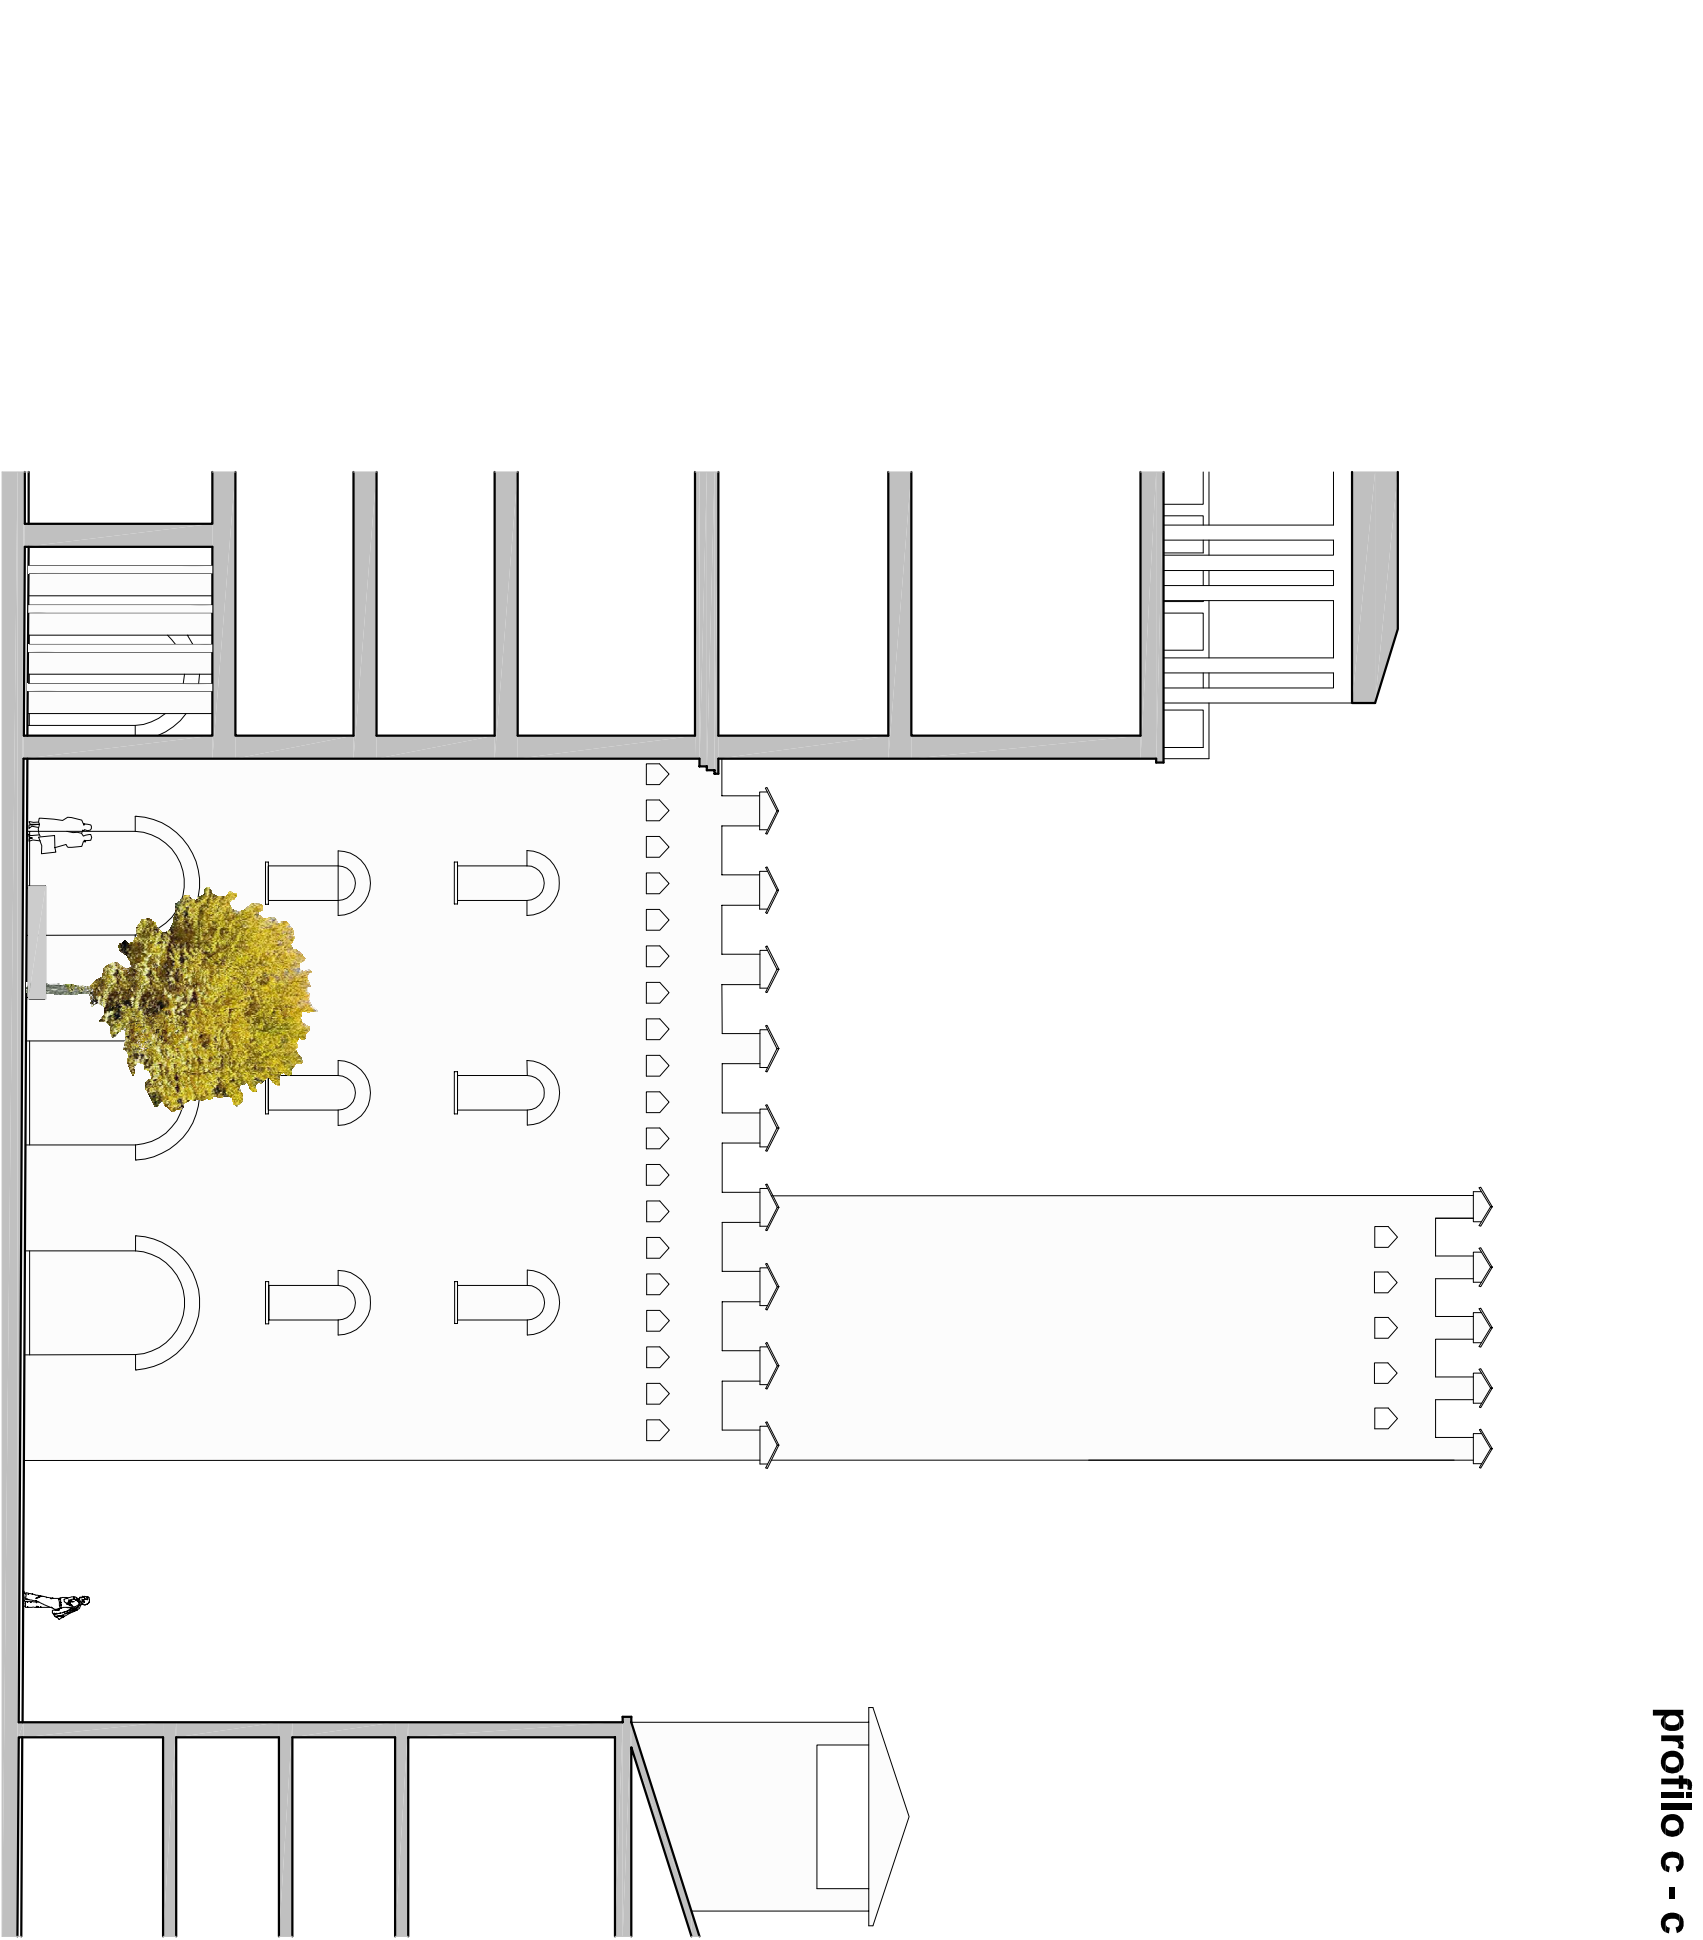
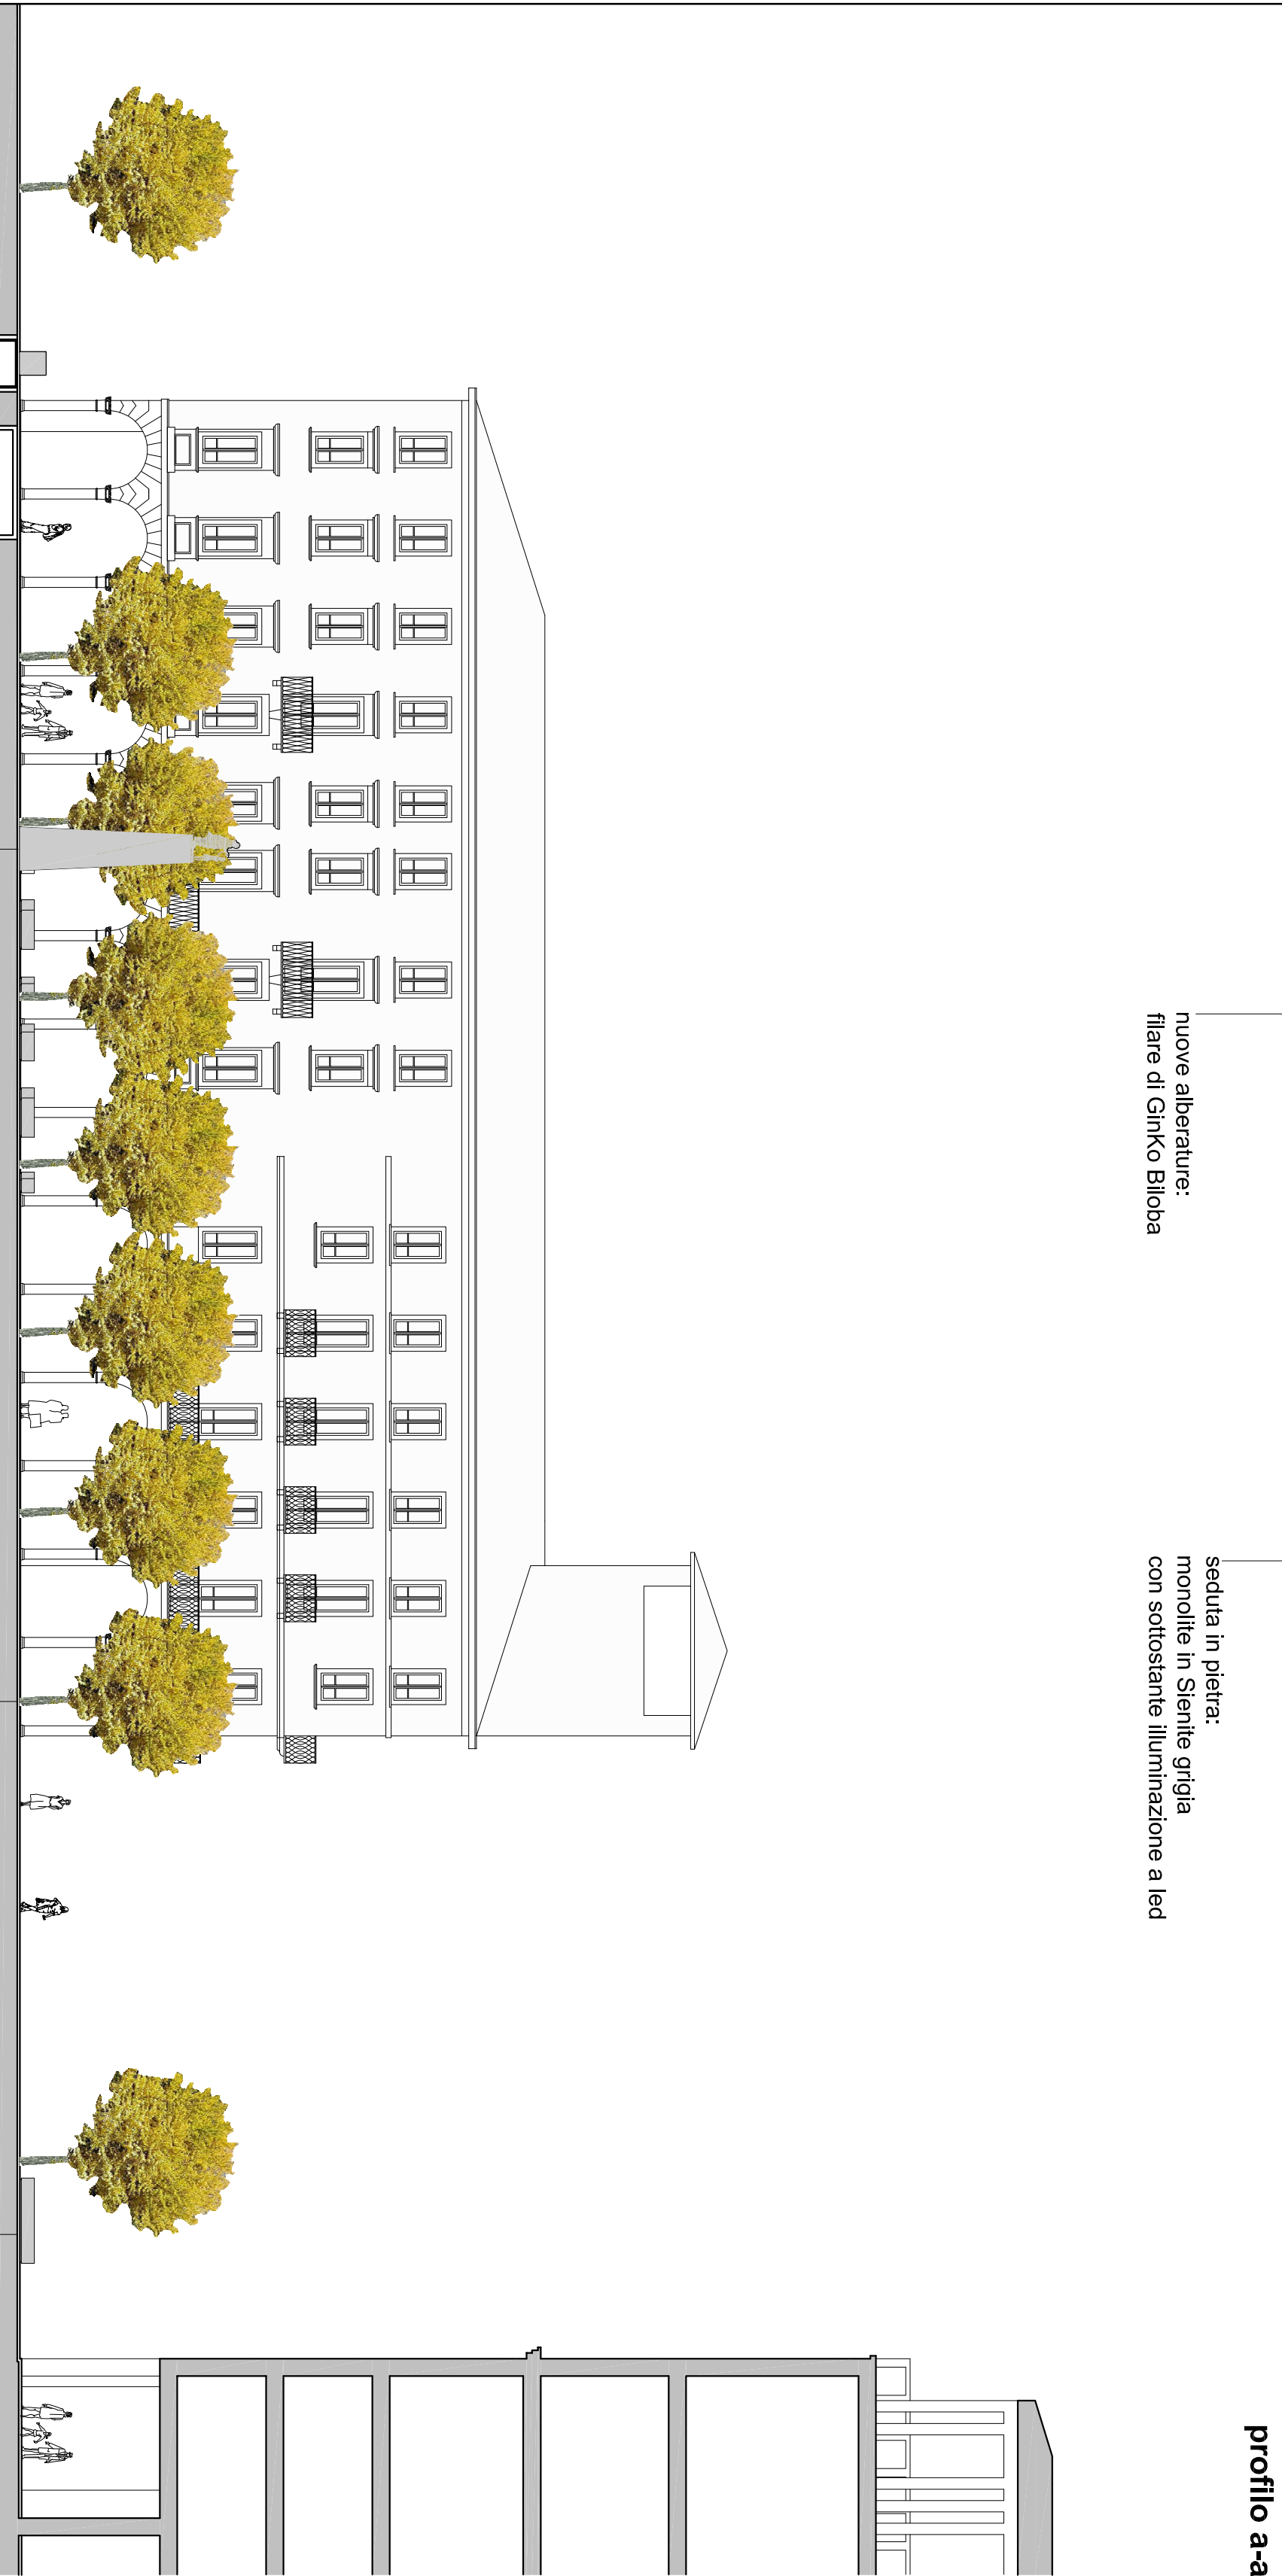
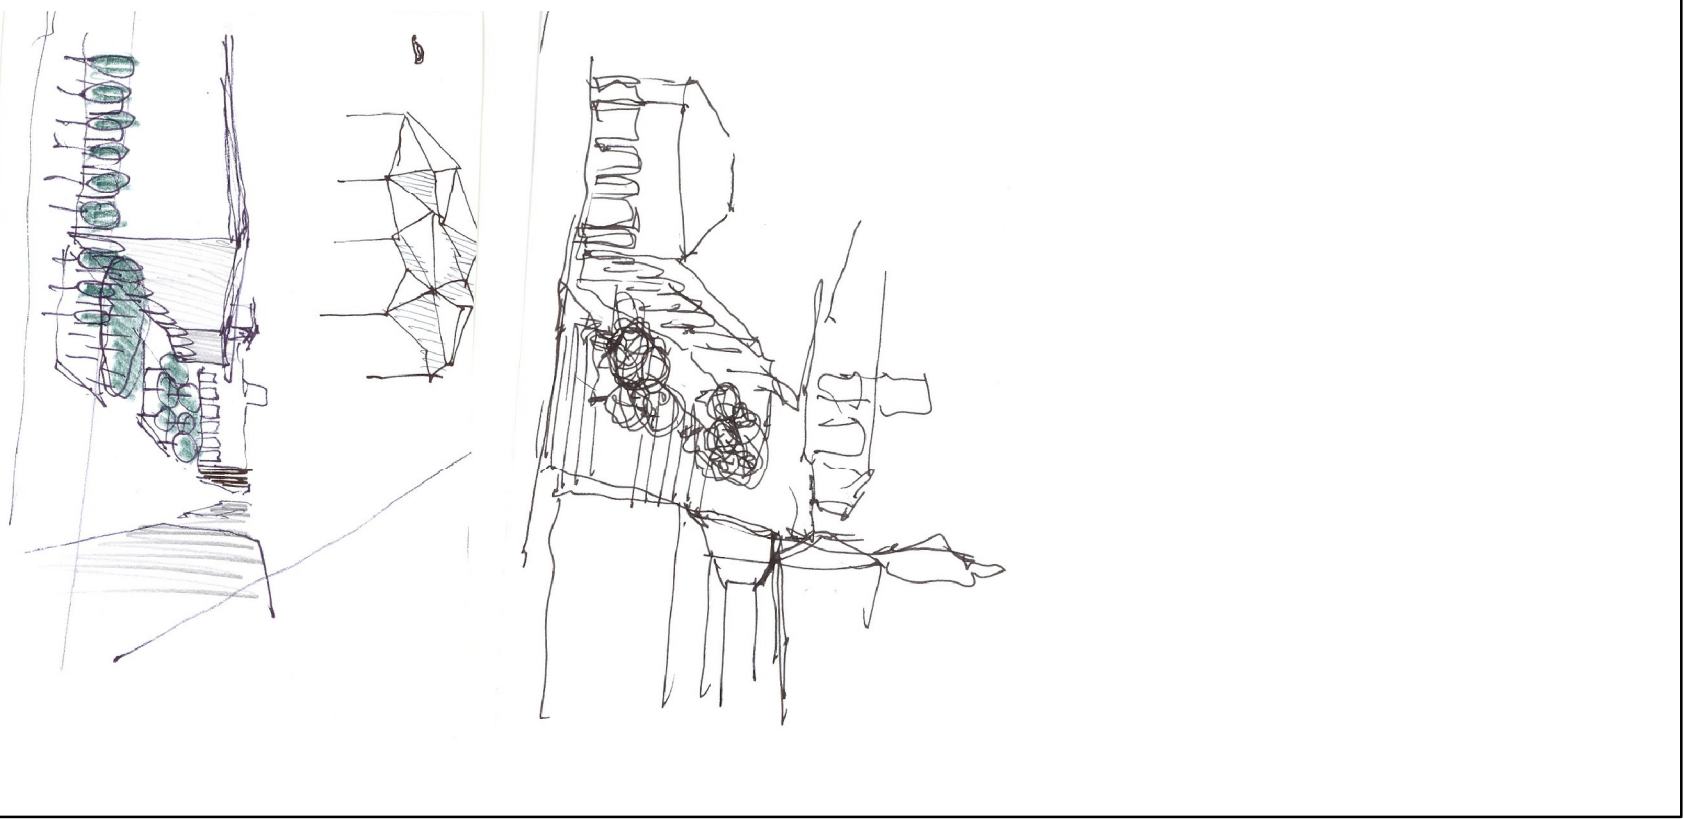
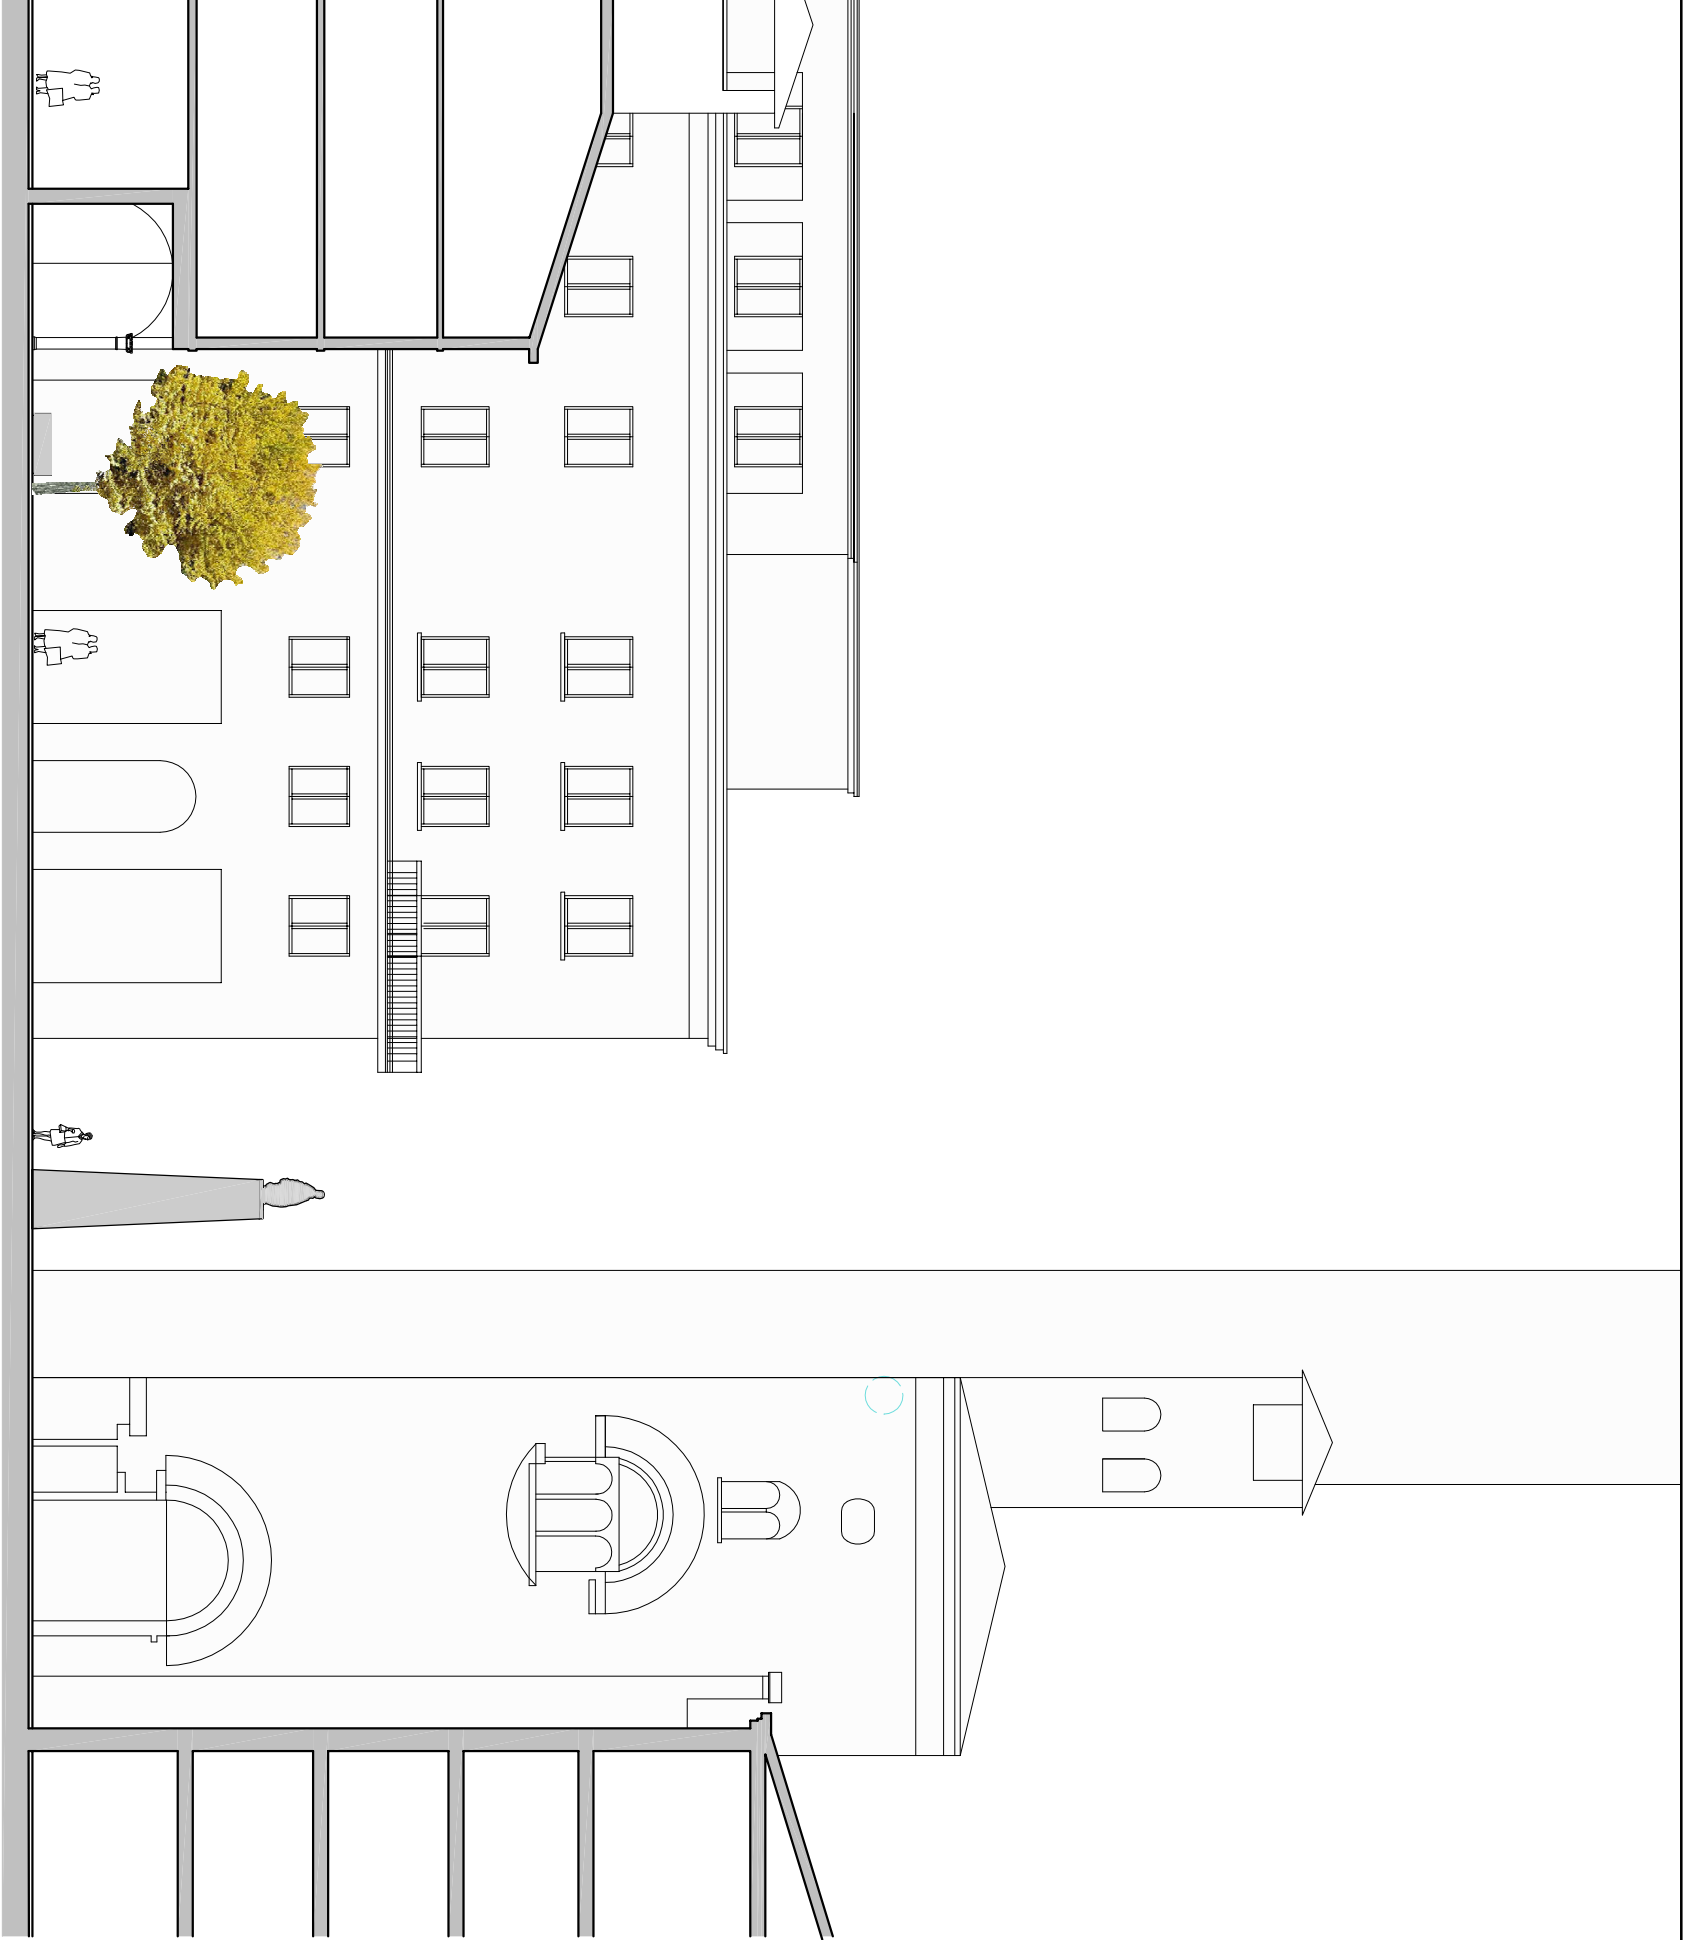


led 601

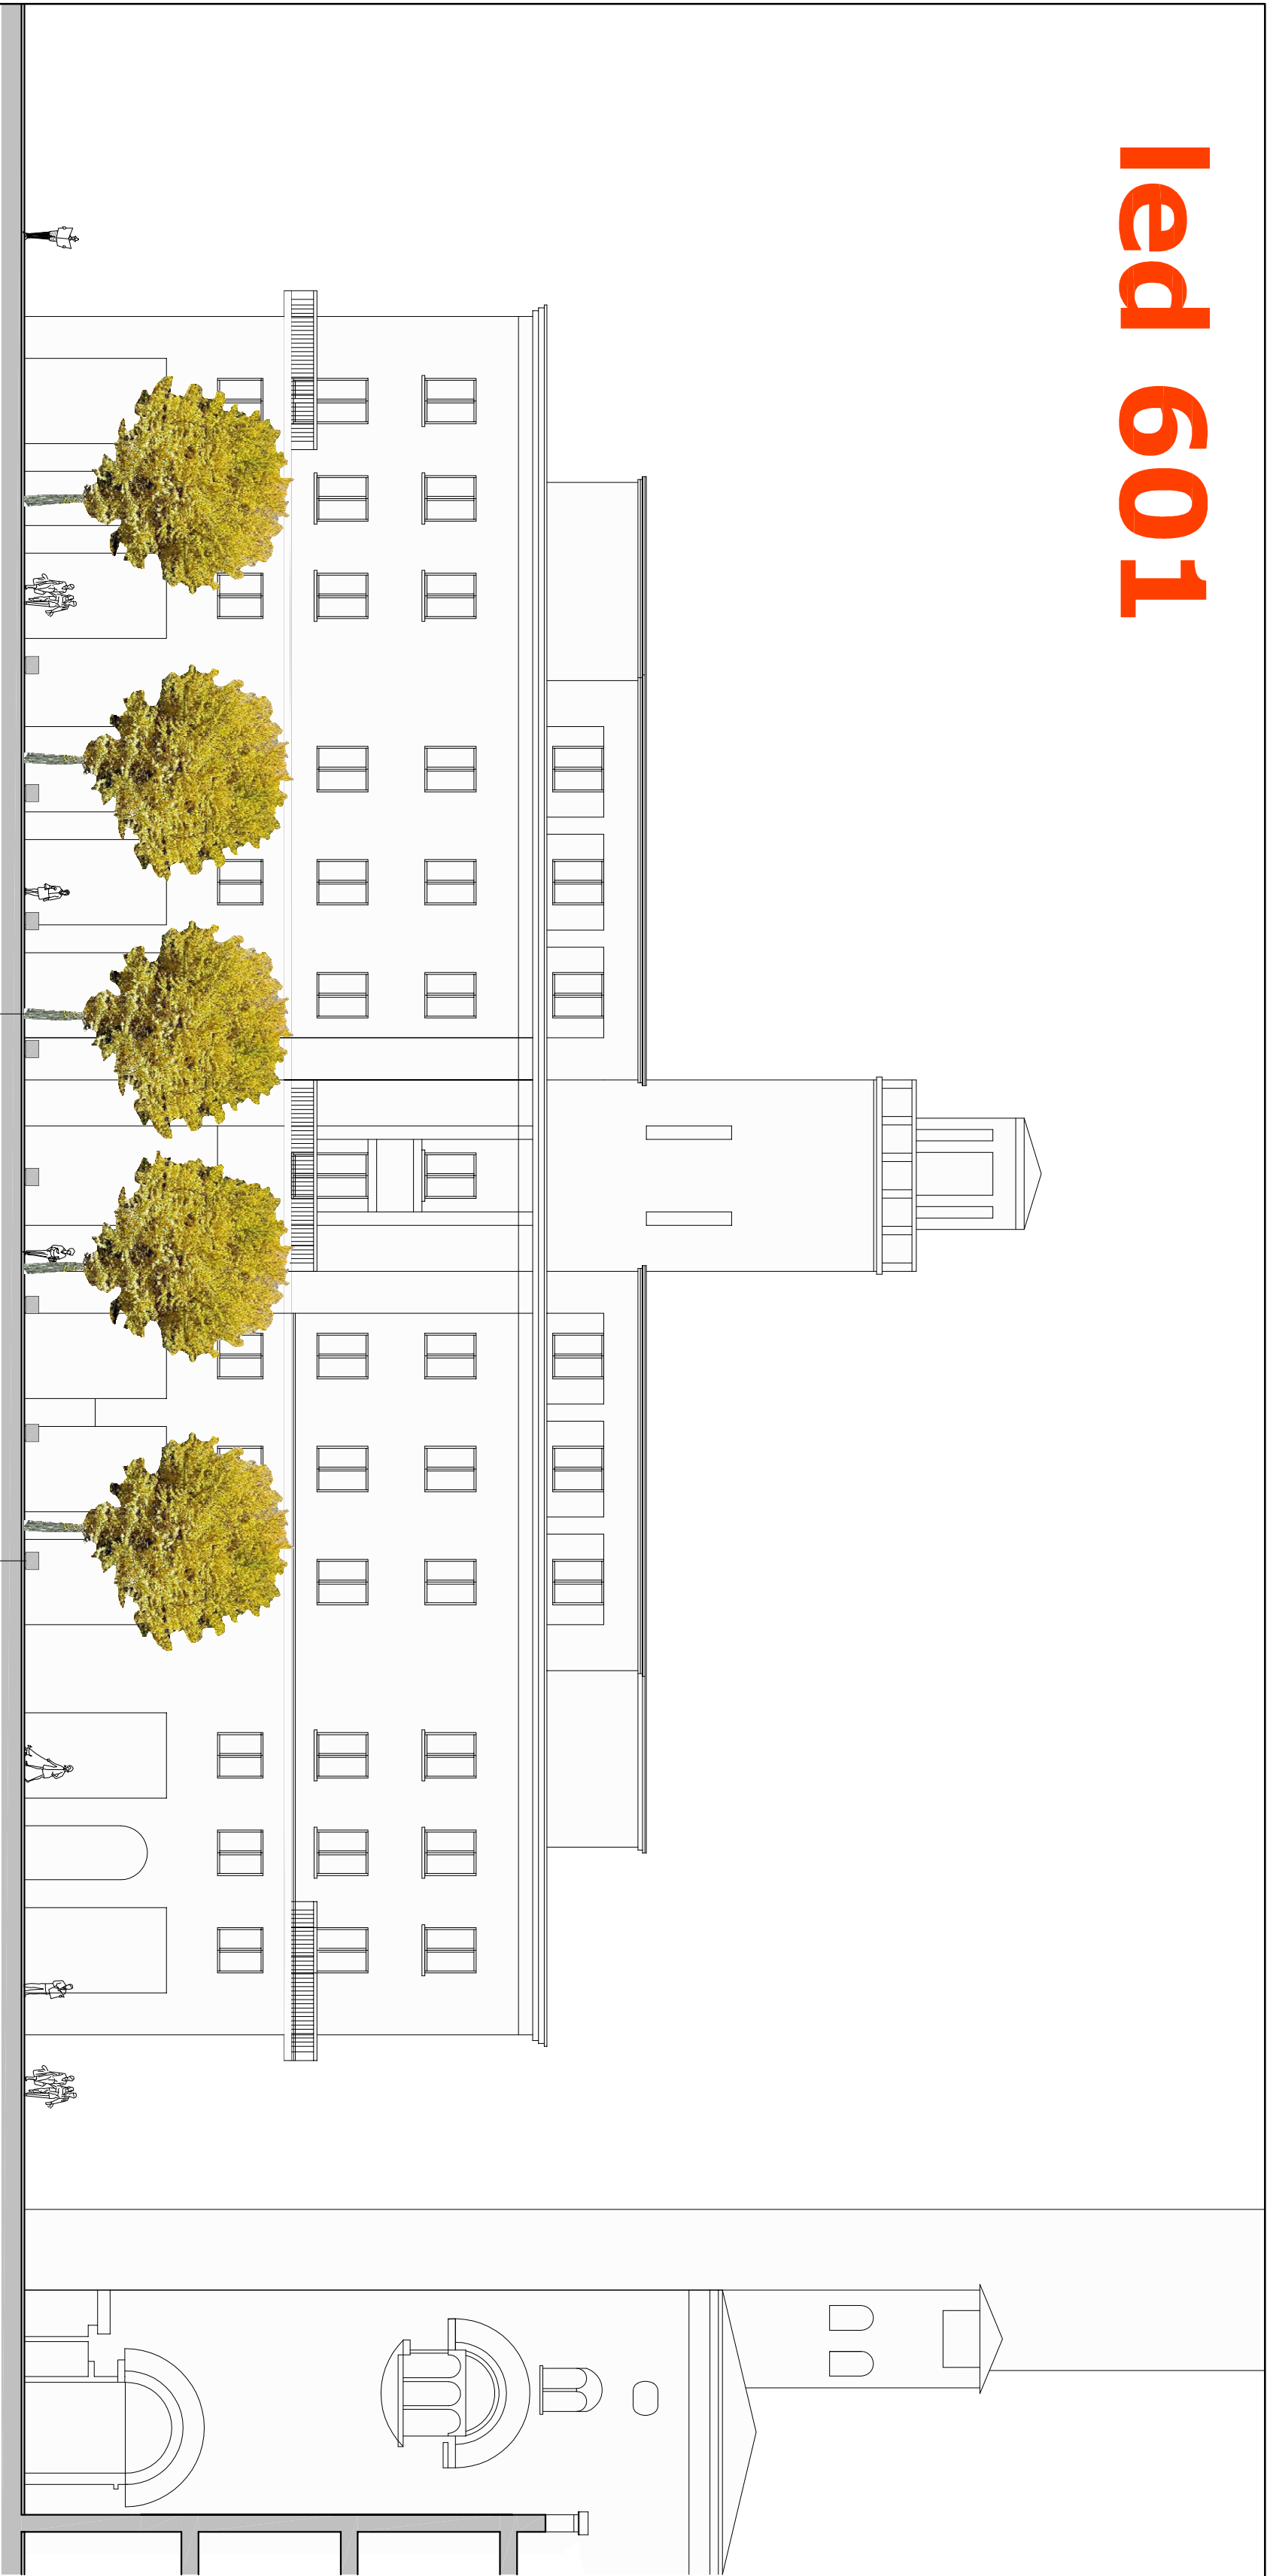

cistema interrata
di raccolta acqua piovana
isola ecologica raccolta differenziata
con sistema a scomparsa interrata

monumento Antonio Stradivari :
basamento in ebano con diffusore sonoro amplificato
collegato con la Sala dei Violini del Palazzo Comunale

nuove alberature :
filare di Ginkgo Biloba

seduta in pietra :
monolite in Stenite grigia
con sottostante illuminazione a led