



Il Sistema delle Piazze e delle Connessioni

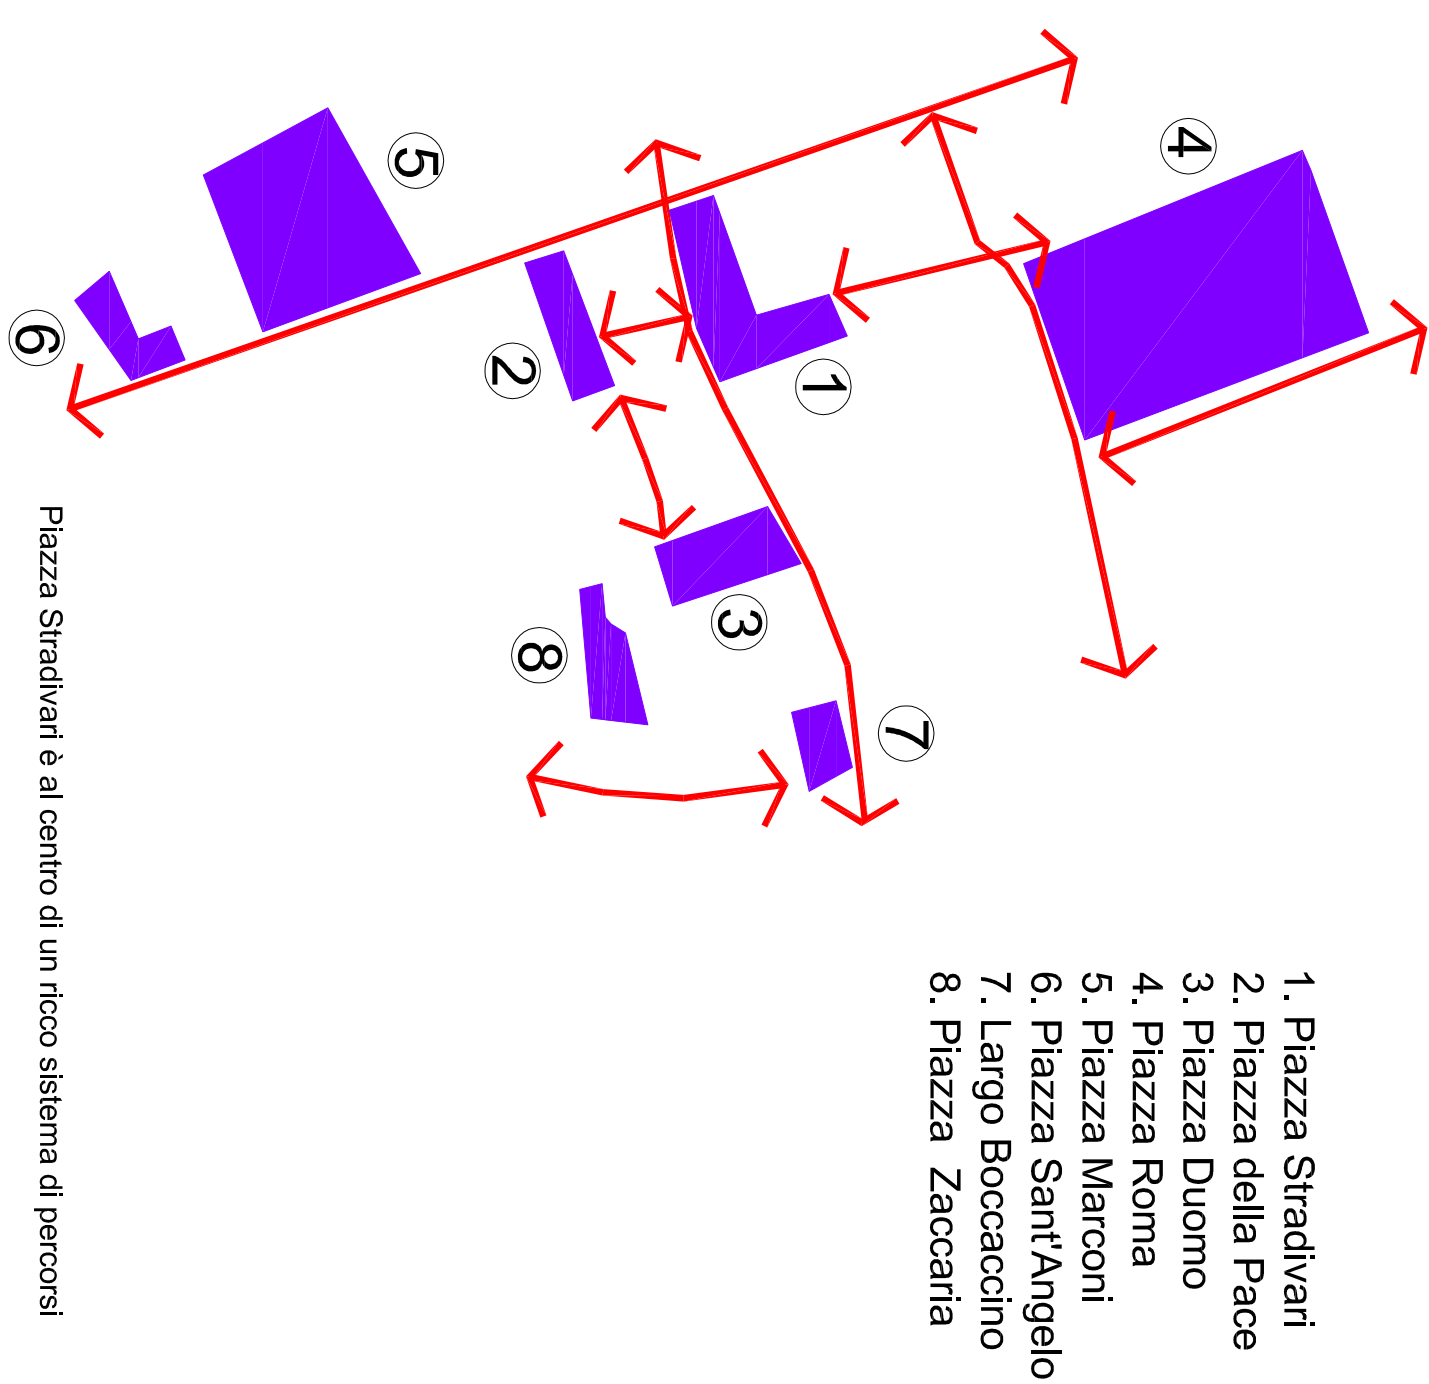

Percorsi e Intensità d'Uso della Piazza

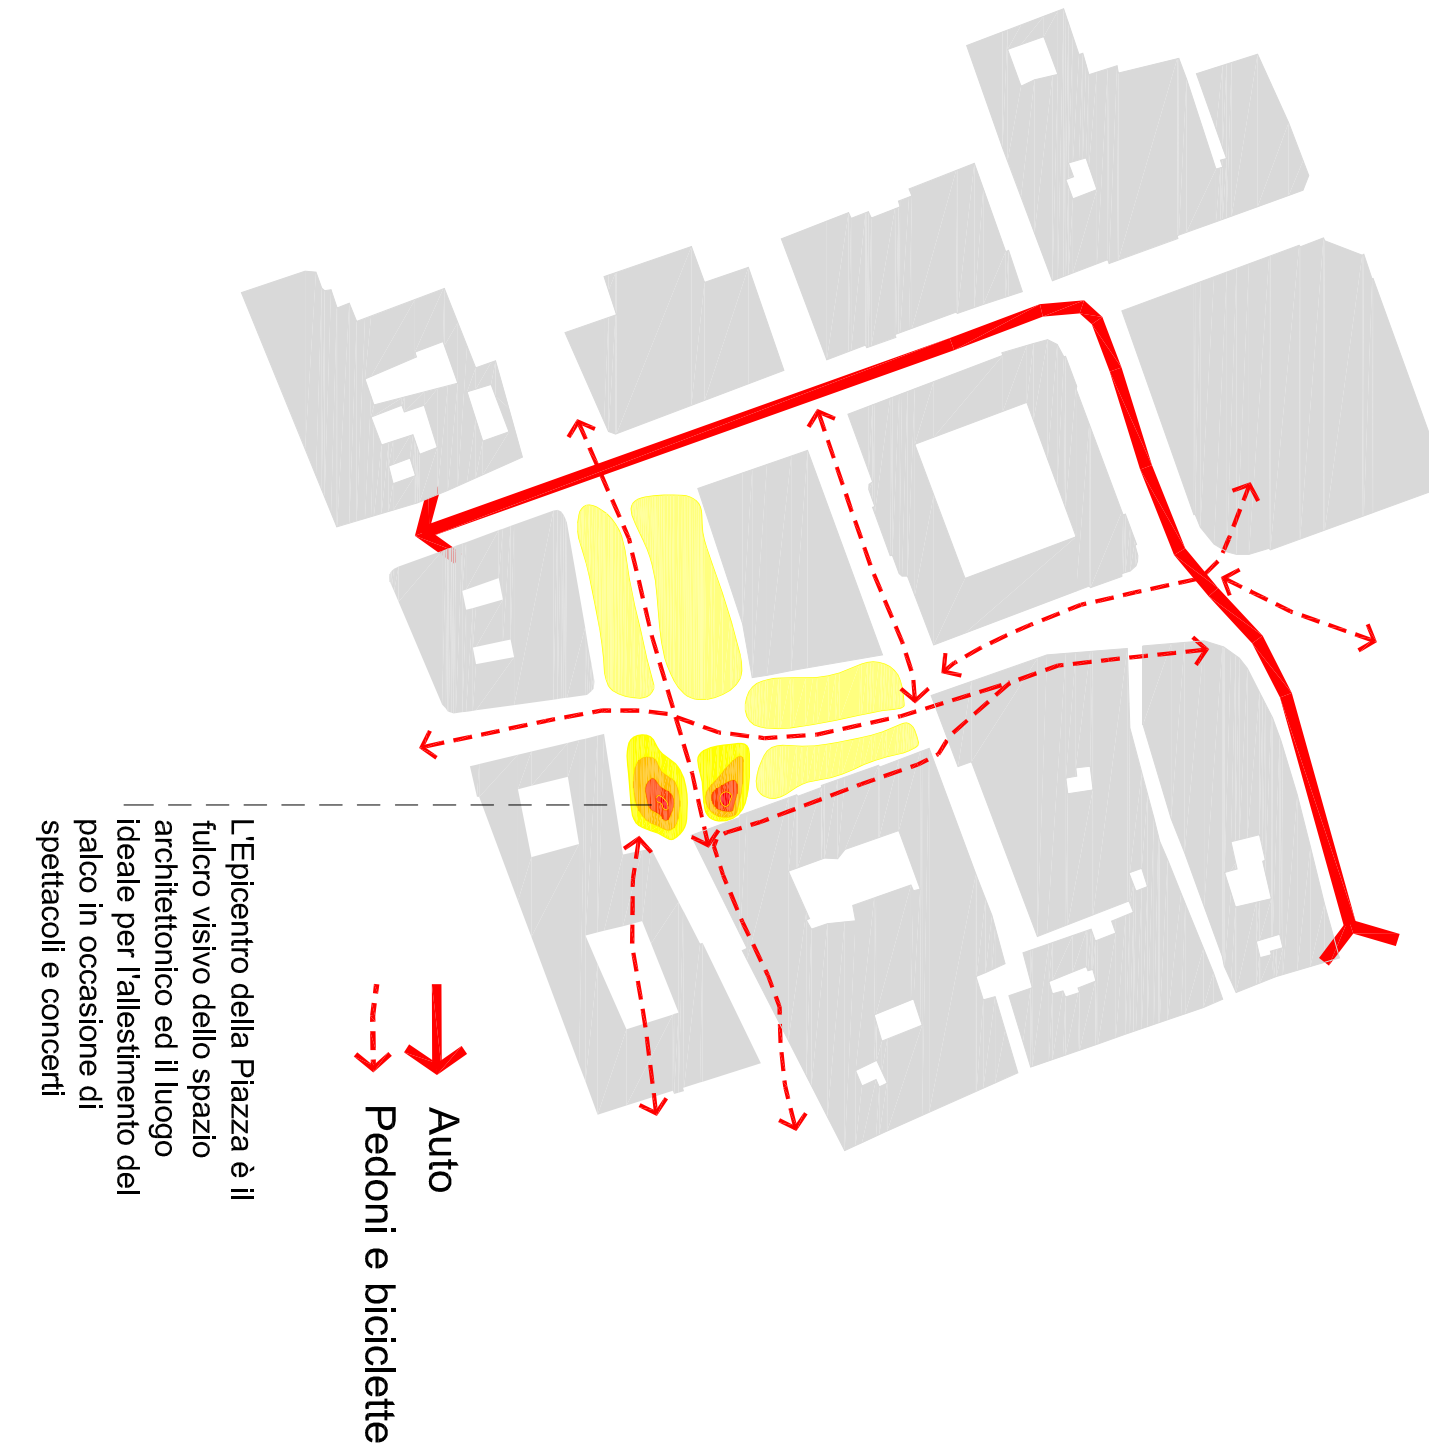

Il Mercato Bisettimanale



Plateatici



Il Progetto consente di mantenere lo stesso numero di aree-banchi con una disposizione quasi invariata rispetto alla situazione attuale.  
E' possibile aggiungere nuovi banchi in Piazza Roma e nelle vie Gramsci e Caplano del Popolo, in modo da estendere il percorso degli utenti.

La conformazione di Progetto della Piazza consente di confermare la disposizione attuale delle aree dedicate a plateatico, che possono eventualmente essere ampliate.

