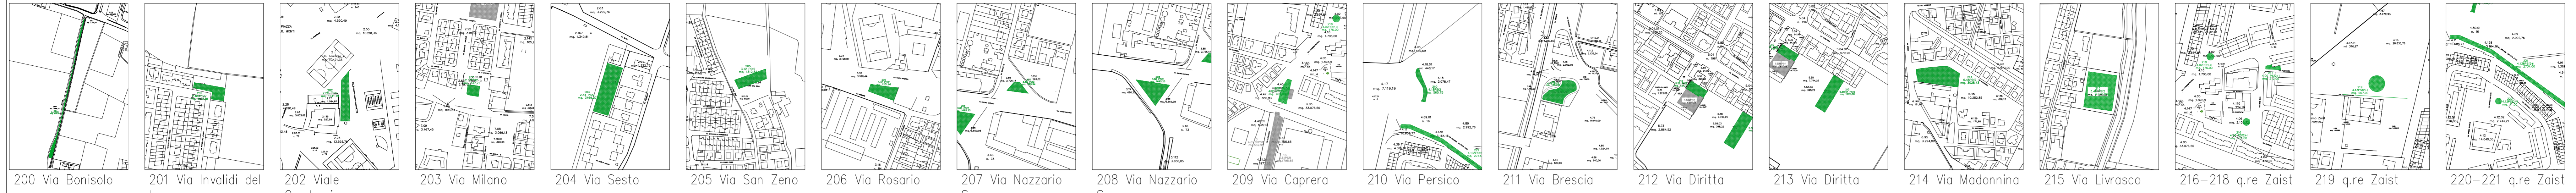


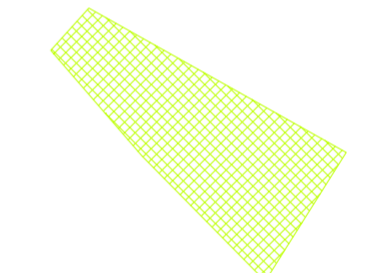
Fase 2 - Nuove aree da destinare a prato spontaneo



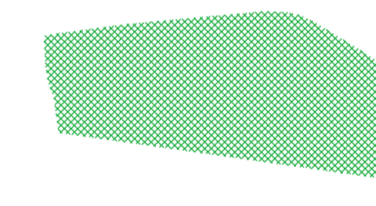
200 Via Bonisolo 201 Via Invalidi del Lavoro 202 Viale Cambonino 203 Via Milano 204 Via Sesto 205 Via San Zeno 206 Via Rosario 207 Via Nazzario Sauro 208 Via Nazzario Sauro 209 Via Caprera 210 Via Persico 211 Via Brescia 212 Via Diritta 213 Via Diritta 214 Via Madonna 215 Via Livrasco 216-218 q.re Zaist 219 q.re Zaist 220-221 q.re Zaist



LEGENDA

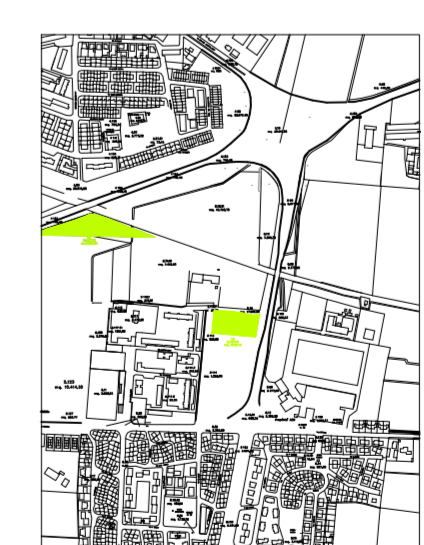
- 

Aree già destinate a prato spontaneo [mq. 47.339,36]

02 numero aree
6.135PSf1 Cod. ID area AEM + n. fase
mq. 8988,25 area da destinare a prato spontaneo
- 

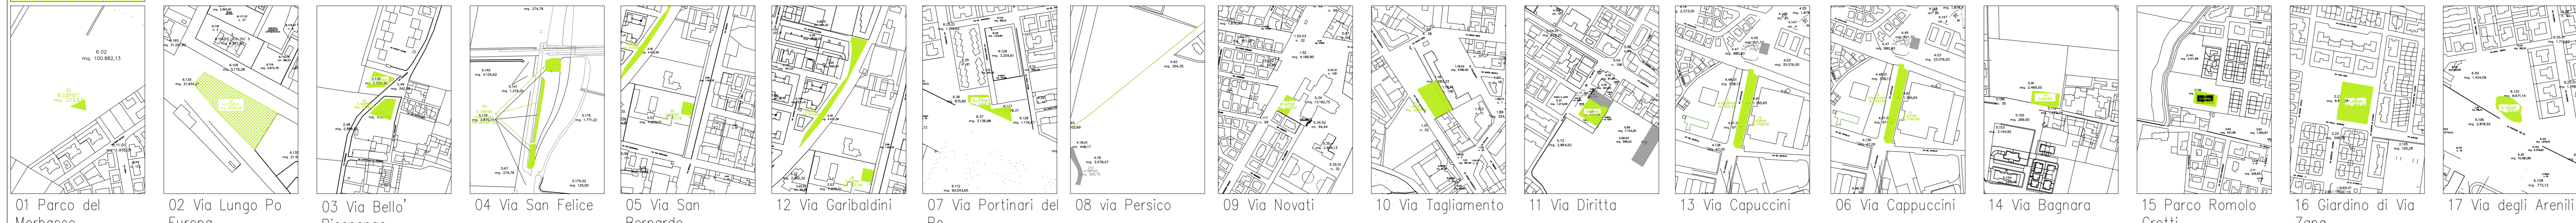
Nuove aree da destinare a prato spontaneo [mq. 26.630,05]

214 numero aree
6.45PSf2 Cod. ID area AEM + n. fase
mq. 3028,43 area da destinare a prato spontaneo
- Totale aree a prato spontaneo [mq. 73.969,41]





18 via Cascina
Corte DOCUMENTO FIRMATO DIGITALMENTE AI SENSI DELL'ART. 21 DEL Digs 82/2005 e s.m.i.
Responsabile del procedimento: Dott. Riccardo Zelfi
Collaboratore: geom. Pietro Angioli

Fase 1 - Aree già destinate a prato spontaneo



01 Parco del Morbasco 02 Via Lungo Po Europa 03 Via Bello Picenengo 04 Via San Felice 05 Via San Bernardo 12 Via Garibaldini 07 Via Portinari del Po 08 via Persico 09 Via Novati 10 Via Tagliamento 11 Via Diritta 13 Via Capuccini 06 Via Cappuccini 14 Via Bagnara 15 Parco Romolo Crotti 16 Giardino di Via Zona 17 Via degli Arenili

| | | |
|---|---|---|
| CUP-.... | | 2024/.... |
|  Cremona COMUNE DI CREMONA Area - Gestione territorio Settore Assetto insediabile, verde pubblico, Protezione civile |  Ktwa Ktwa | livello progetto: data Data inizio: data Data fine: data Data approvazione: data Data pubblicazione: data |
| OGGETTO Individuazione delle nuove aree atte ad ospitare azioni di Rewilding (prato spontaneo) all'interno delle aree a verde comunale - Anno 2024 | | |
| disegno Pianimetria generale e individuazione delle aree già destinate a prato spontaneo e delle nuove aree da destinare a prato spontaneo - Allegato A | | |
| Via del Cavaliere, 2 - 26100 Cremona - Tel. 0372/467221 - FAX 0372/561181 - protocollo@comune.cremona.it - verdepsf1@comune.cremona.it PIAZZA V. VERRI, 1 - 26100 Cremona - Tel. 0372/467221 - FAX 0372/561181 - protocollo@comune.cremona.it - verdepsf1@comune.cremona.it | | |