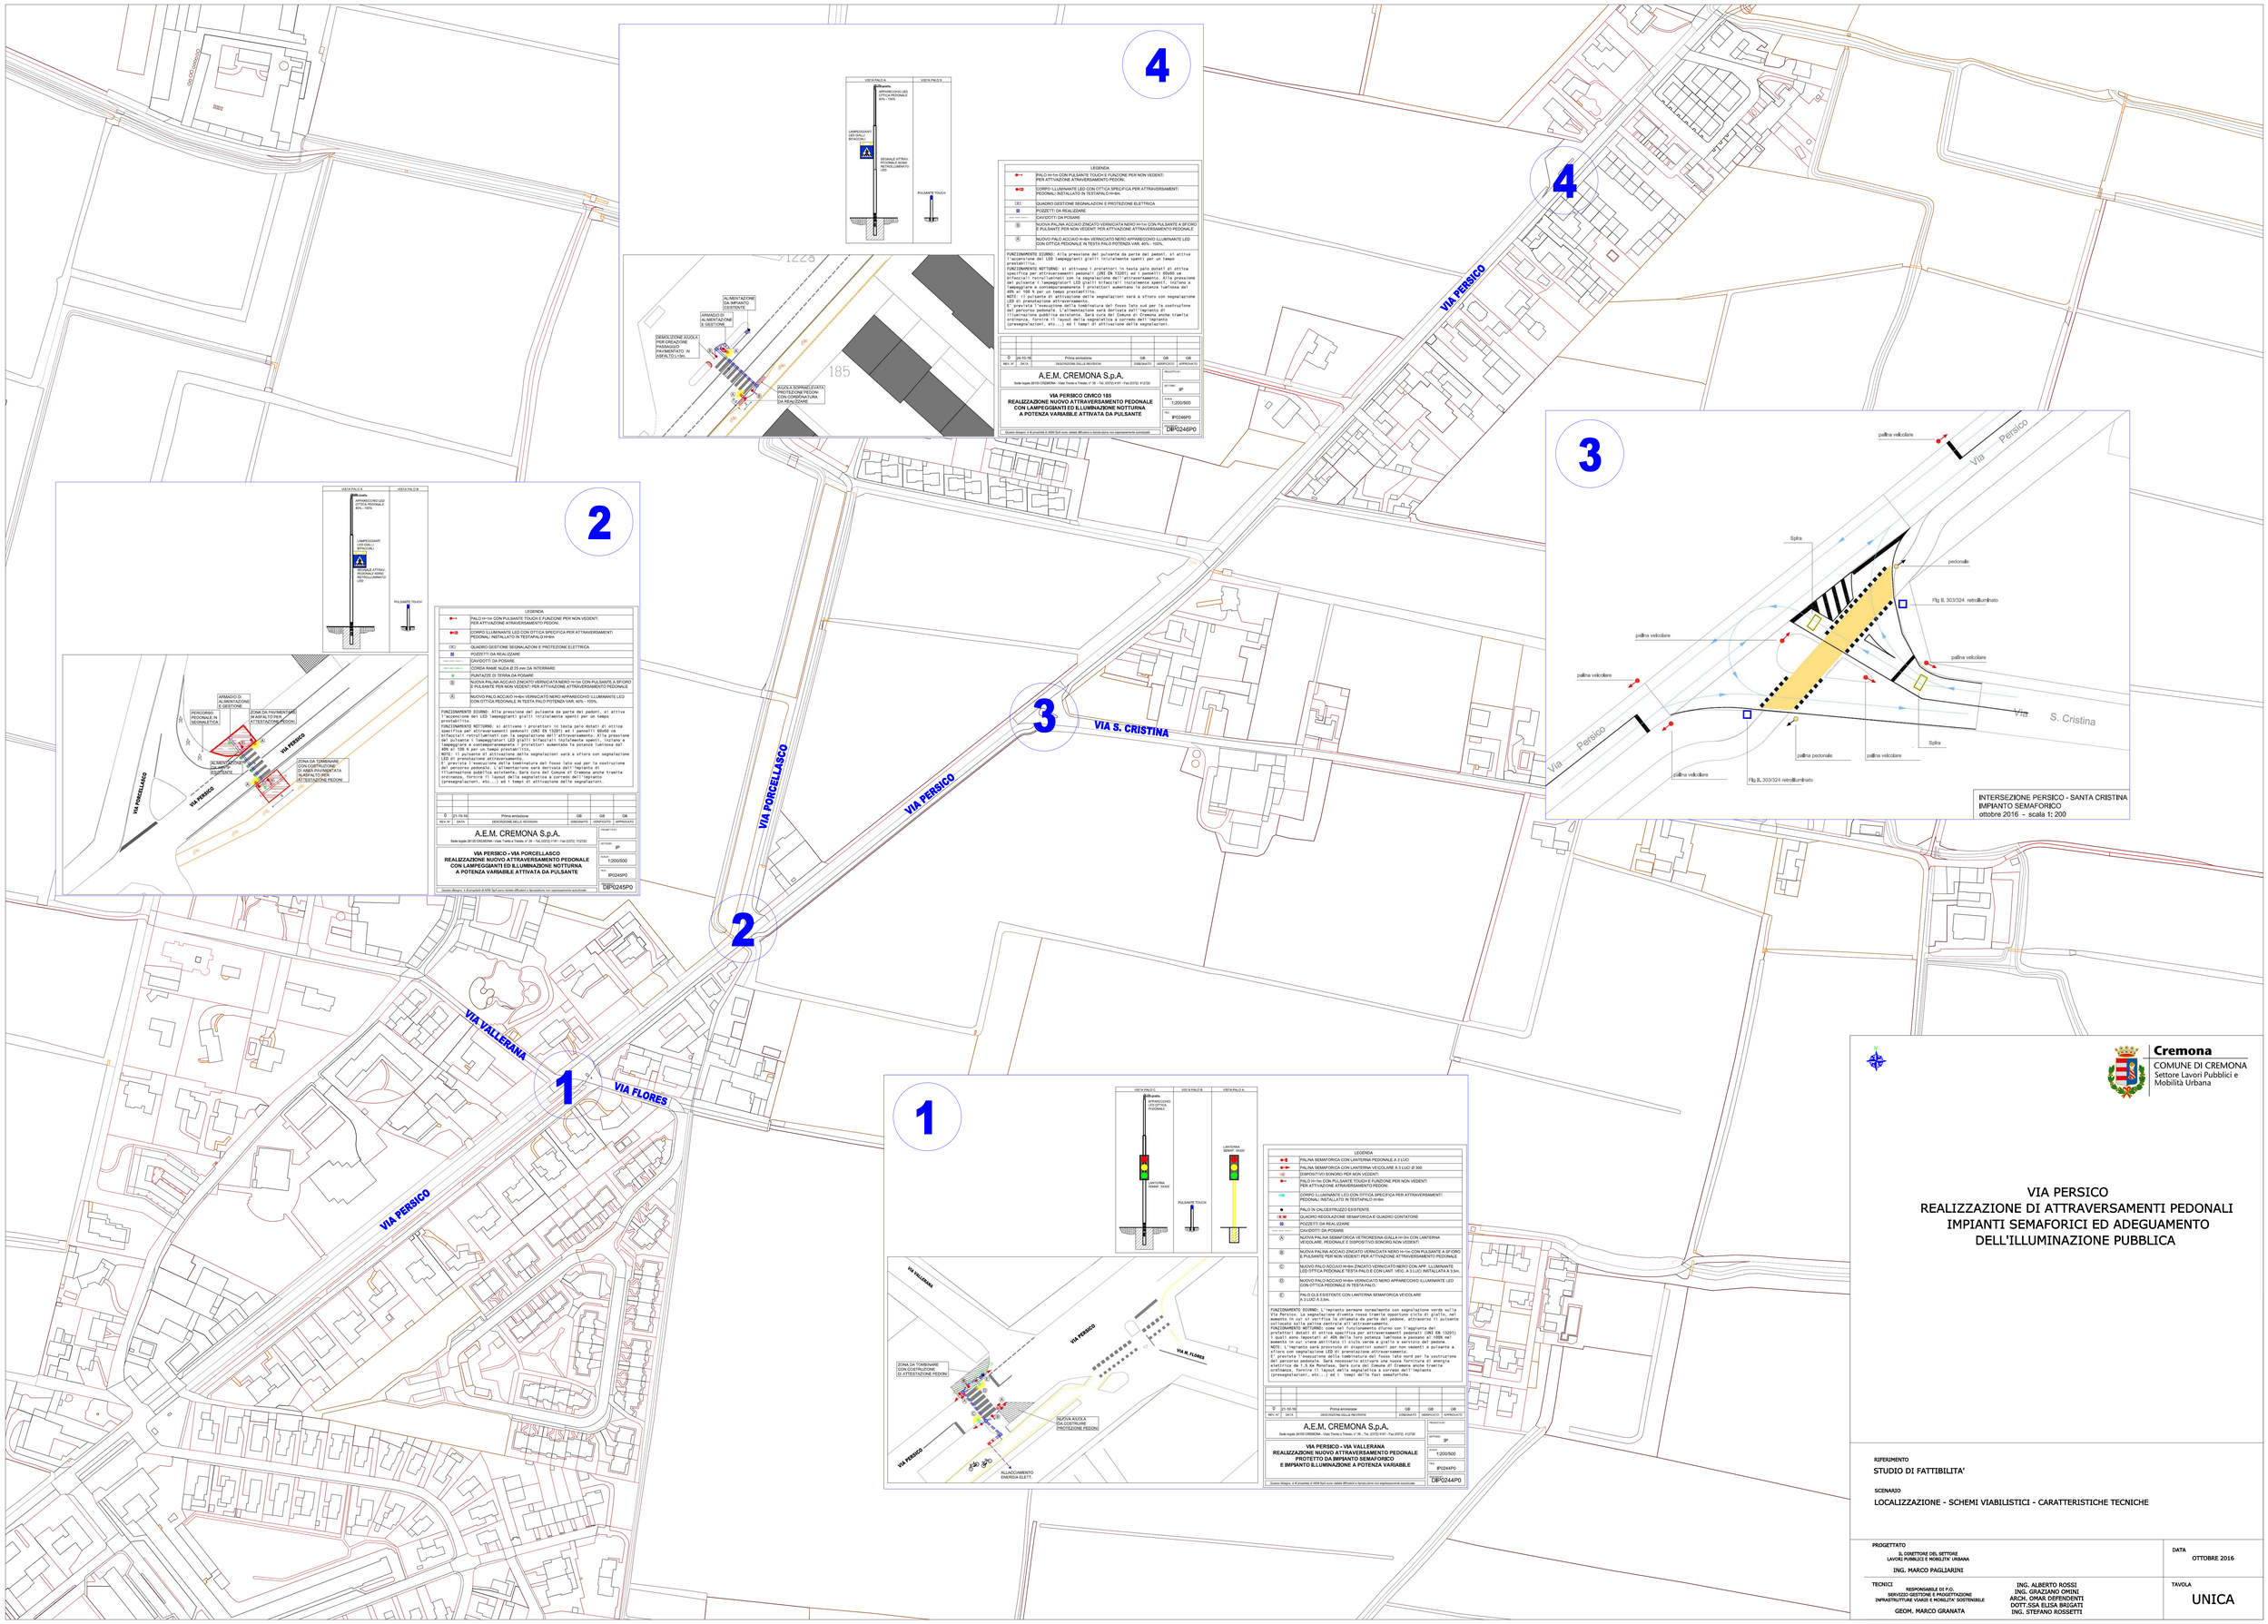
4
VIA PERSICO
3
VIA S. CRISTINA
VIA PORCELLASCO
VIA PERSICO
2
VIA VALLERANA
1
VIA FLORES
VIA PERSICO
Via Persico
Via S. Cristina
INTERSEZIONE PERSICO - SANTA CRISTINA
IMPIANTO SEMAFORICO
ottobre 2016 - scala 1:200
A.E.M. CREMONA S.p.A.
VIA PERSICO CIVICO 185
REALIZZAZIONE NUOVO ATTRAVERSAMENTO PEDONALE
CON LAMPEGGIANTI ED ILLUMINAZIONE NOTTURNA
A POTENZA VARIABILE ATTIVATA DA PULSANTE
DIP0246PO
VIA PERSICO - VIA PORCELLASCO
REALIZZAZIONE NUOVO ATTRAVERSAMENTO PEDONALE
CON LAMPEGGIANTI ED ILLUMINAZIONE NOTTURNA
A POTENZA VARIABILE ATTIVATA DA PULSANTE
DIP0245PO
VIA PERSICO - VIA VALLERANA
REALIZZAZIONE NUOVO ATTRAVERSAMENTO PEDONALE
PROTETTO DA IMPIANTO SEMAFORICO
E IMPIANTO ILLUMINAZIONE A POTENZA VARIABILE
DIP0244PO
Cremona
COMUNE DI CREMONA
Settore Lavori Pubblici e Mobilità Urbana
VIA PERSICO
REALIZZAZIONE DI ATTRAVERSAMENTI PEDONALI
IMPIANTI SEMAFORICI ED ADEGUAMENTO
DELL'ILLUMINAZIONE PUBBLICA
RIFERIMENTO
STUDIO DI FATTIBILITA'
SCENARIO
LOCALIZZAZIONE - SCHEMI VIABILISTICI - CARATTERISTICHE TECNICHE
PROGETTATO
IL DIRETTORE DEL SETTORE
LAVORI PUBBLICI E MOBILITA' URBANA
ING. MARCO PAGLIARINI
DATA
OTTOBRE 2016
TECNICI
RESPONSABILE DI P.O.
SERVIZIO GESTIONE E PROGETTAZIONE
INFRASTRUTTURE VIARIE E MOBILITA' SOSTENIBILE
GEOM. MARCO GRANATA
ING. ALBERTO ROSSI
ING. GRAZIANO OMINI
ARCH. OMAR DEFENDENTI
DOTT.SSA ELISA BRIGATI
ING. STEFANO ROSSETTI
TAVOLA
UNICA