



Posteggio isolato

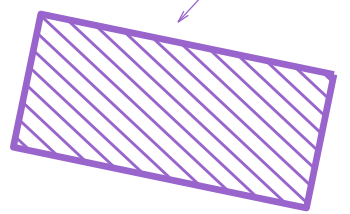

VIA S.F. D'ASSISI

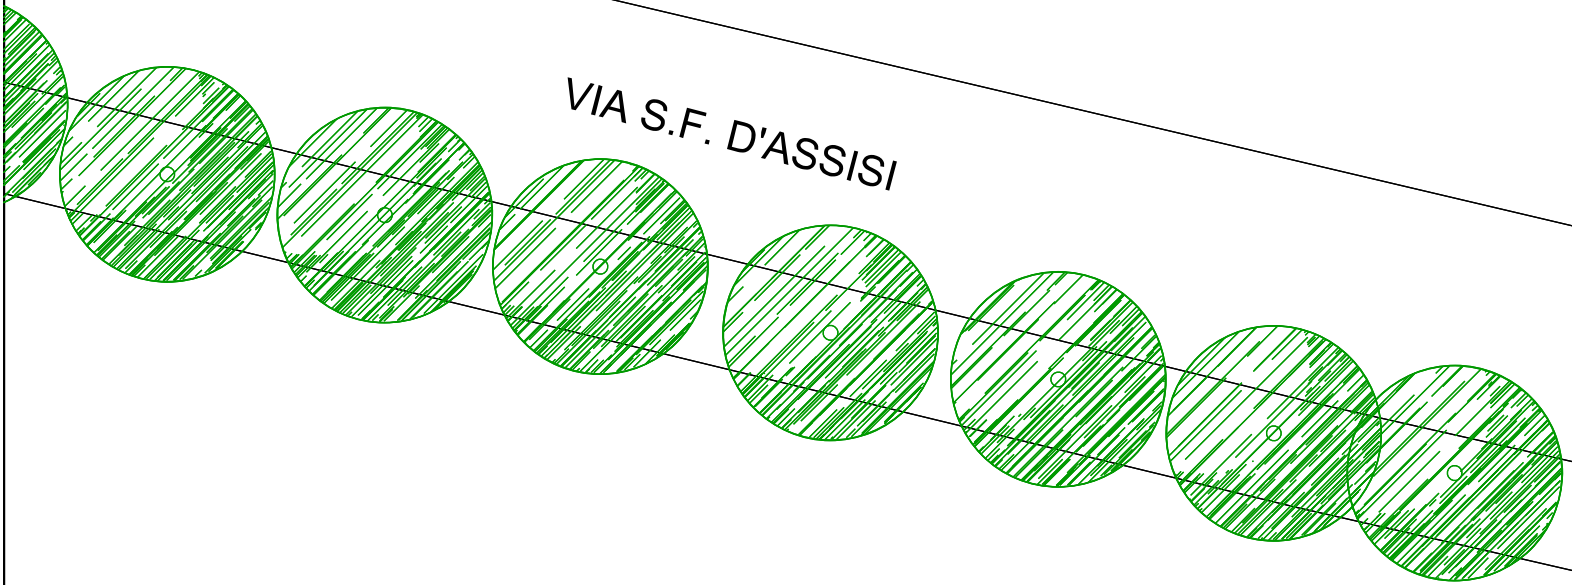

AREA FERROVIA

VIA BOSCHETTO

VIA BOSCHETTO

CIMITERO



Cremona
COMUNE DI CREMONA

Titolo:

**VIA SAN FRANCESCO D'ASSISI
POSTEGGIO ISOLATO ROSTICERIA FRIGGITORIA
(Dimensione METRI 9,00 x 4,50) NEL GIORNO DI
DOMENICA**