




Progetto per la riqualificazione urbana e la sicurezza delle periferie Frazione S. Felice: un nuovo sistema di servizi pubblici

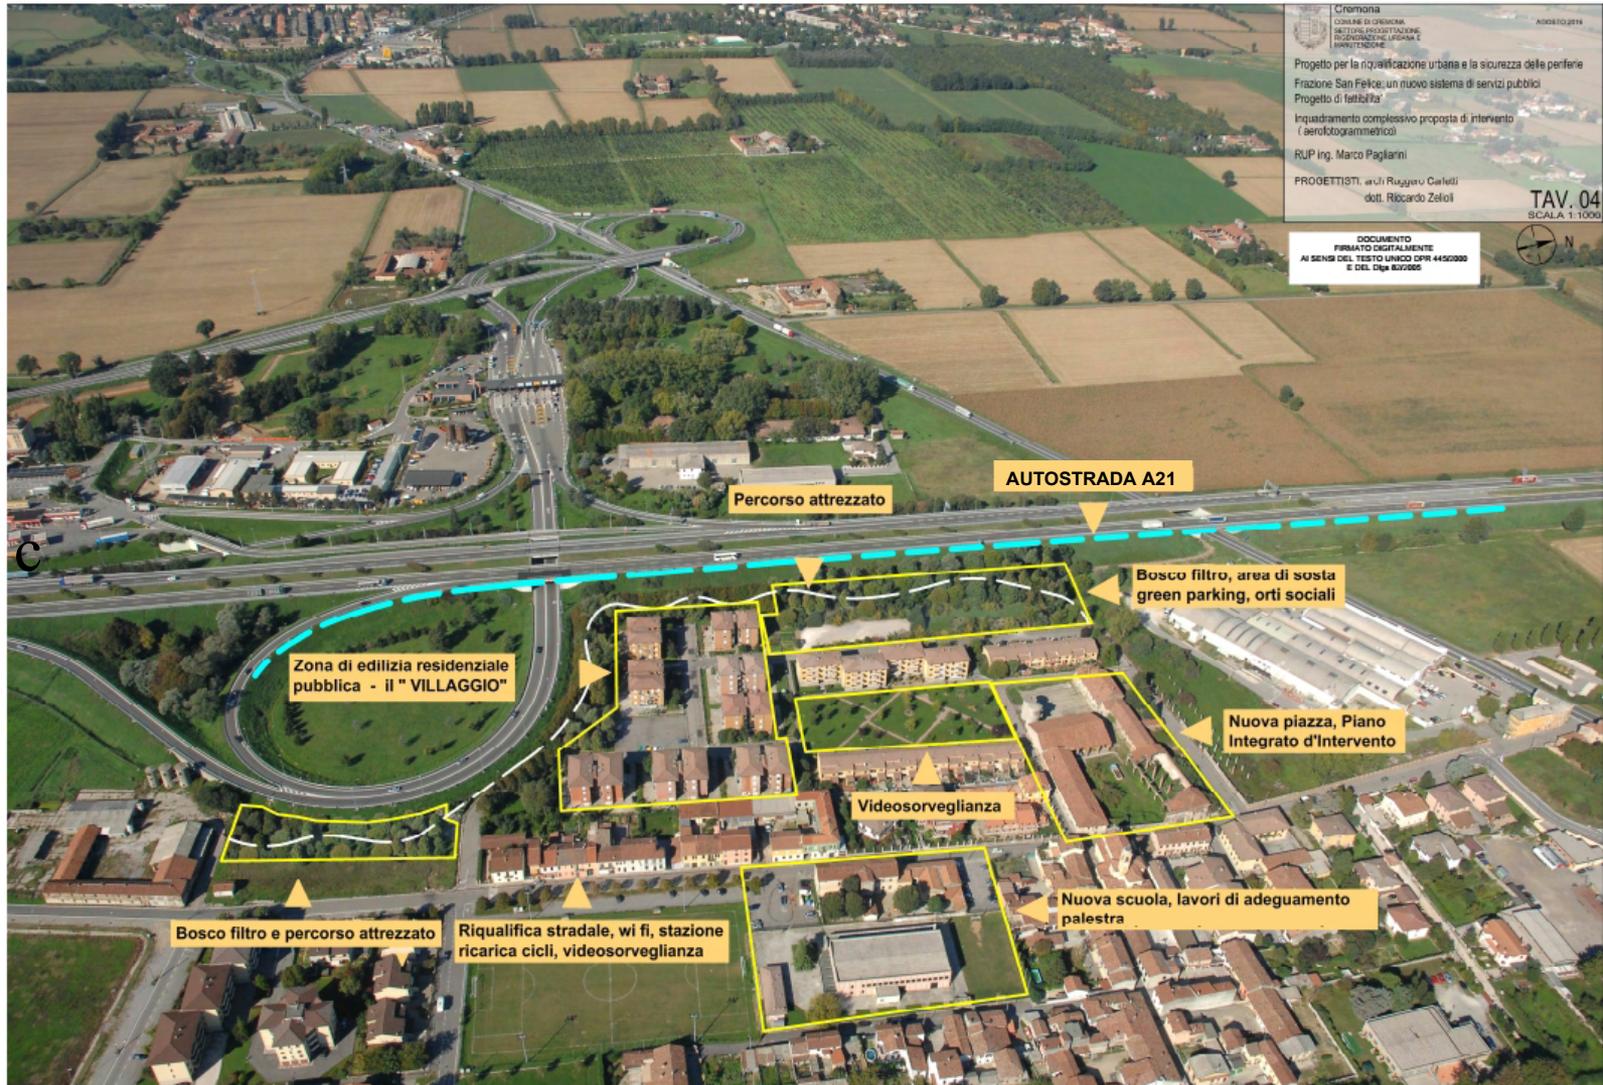

Cremona
COMUNE DI CREMONA
SETTORE PROGETTAZIONE
REGOLAZIONE URBANA E
MANUTENZIONE
000810.0218

Progetto per la riqualificazione urbana e la sicurezza della periferia
Frazione San Felice: un nuovo sistema di servizi pubblici
Progetto di fattibilità
Inquadramento complessivo proposta di intervento
(aerofotogrammetrico)

RUP Ing. Marco Pagliarini
PROGETTISTI: arch. Ruggero Catelli
dott. Riccardo Zefoli

TAV. 04
SCALA 1:1000

DOCUMENTO
FIRMATO DIGITALMENTE
AI SENSI DEL TESTO UNICO DPR 445/2000
E DEL DLgs 82/2005



1 VIA TORCHIO e VIA SAN FELICE - vista su Area P.I.I.



2 VIA TORCHIO int. VIA SAN FELICE - vista su Area P.I.I.



3 VIA SAN FELICE - vista su Area P.I.I.



4 VIA CAUDANA - vista su Area P.I.I.



13 VIA SAN FELICE - Area di confine con Autostrada (A21)



DOCUMENTO
FIRMATO DIGITALMENTE
AI SENSI DEL TESTO UNICO DPR 445/2000
E DEL Dlg 82/2005



5 VIA MOGLIA - vista su Area P.I.I.



12 VIA ALLENDE



6 VIA CAUDANA - Area di confine con Autostrada (A21)



11 VIA ALLENDE



7 VIA CAUDANA - Area di confine con Autostrada (A21)



10 VIA ALLENDE intersezione VIA CAUDANA





9 VIA CAUDANA intersezione VIA ALLENDE



8 VIA CAUDANA - Area di confine con Autostrada (A21)



DOCUMENTO
FIRMATO DIGITALMENTE
AI SENSI DEL TESTO UNICO DPR 445/2000
E DEL D.lgs. 82/2005

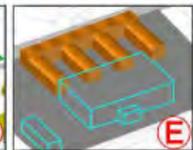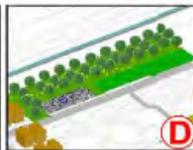

A Bosco filtro, percorso attrezzato


B Rete viaria riqualificata

C Riqualifica zona E. R. P.

D Bosco filtro e barriera acustica, rimodulazione parcheggio e orti sociali

E Nuova scuola, adeguamento palestra

F Piattaforma commerciale, nuova piazza

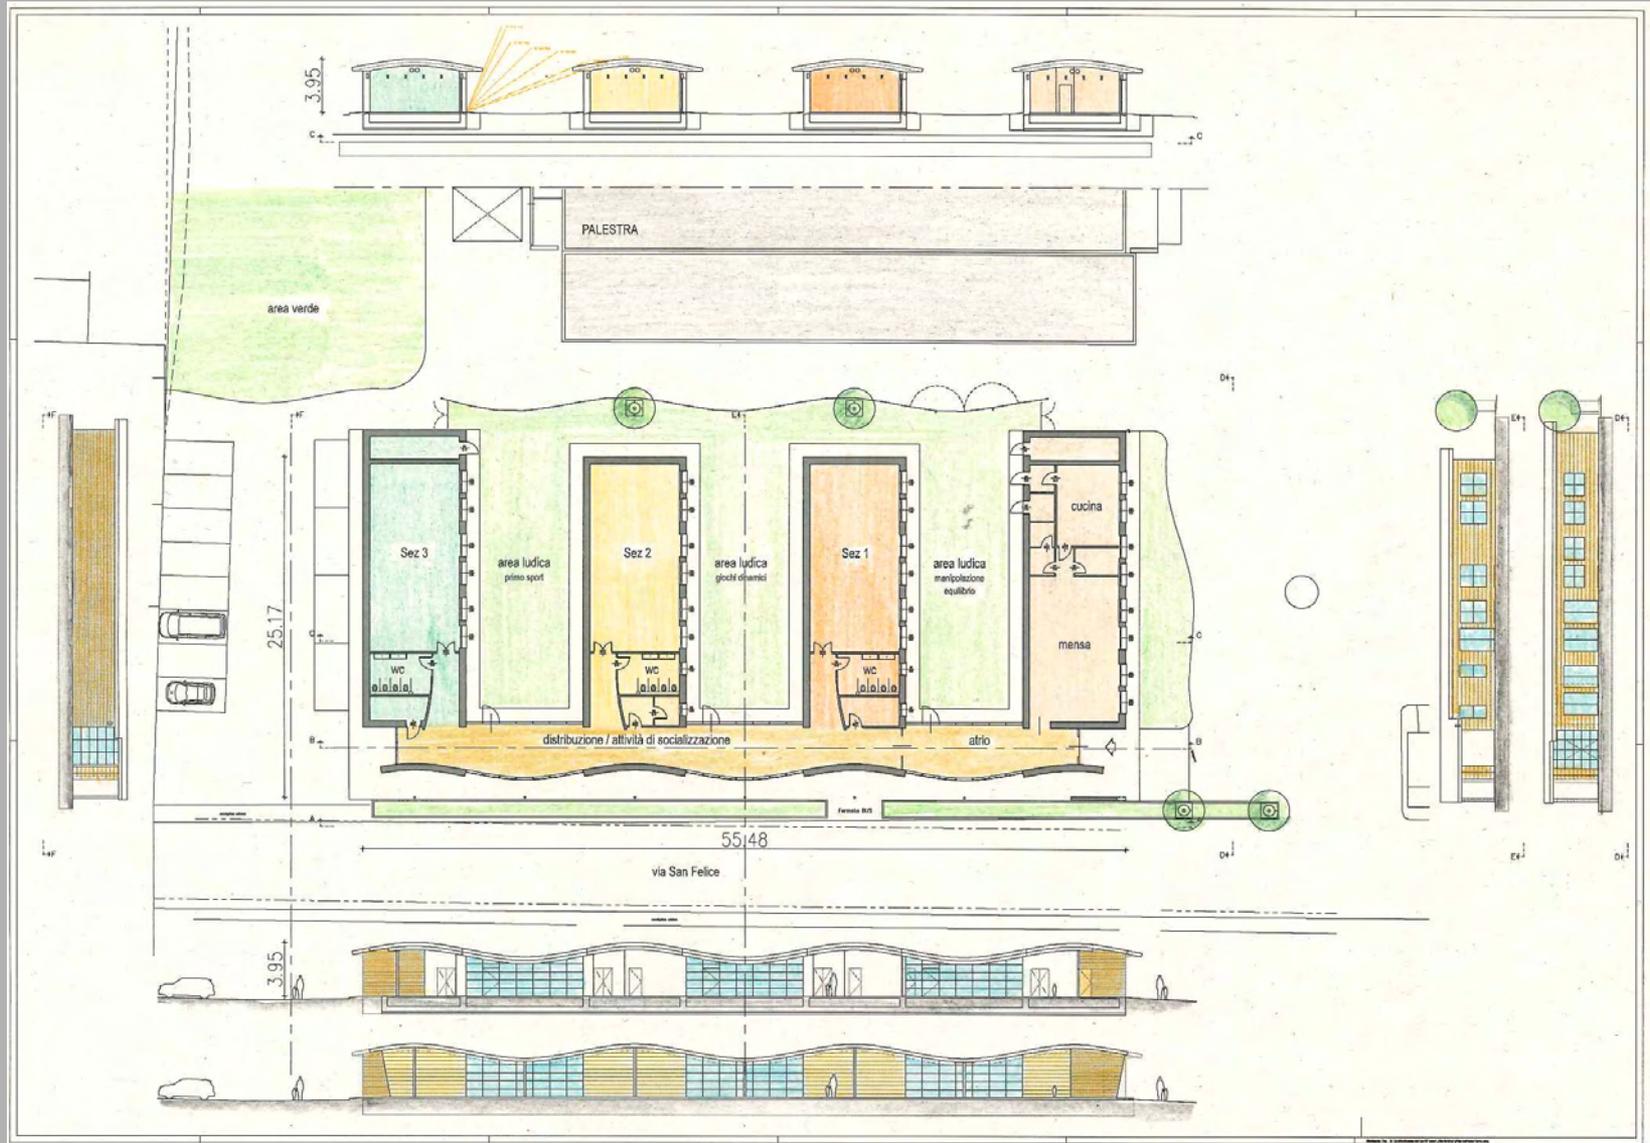




vista prospettica su via San Felice da NW



vista prospettica su via San Felice da SW

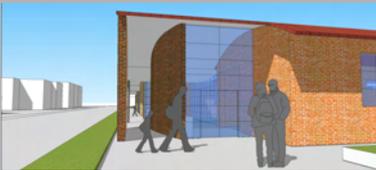


vista ingresso scuola - porticato




vista ingresso scuola



vista porticato su via San Felice

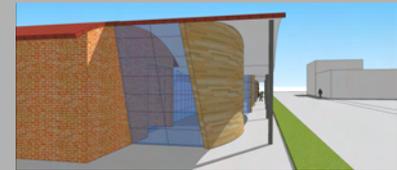

vista testata porticato su via San Felice

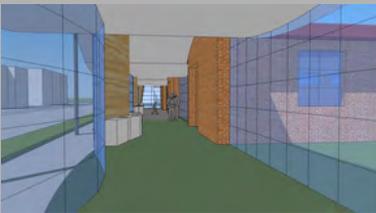

vista spazio accoglienza



spazio connettivo - apprendimento



vista area ludica - orto didattico




vista dal giardino




vista attuale su via San Felice



vista di progetto su Via San Felice

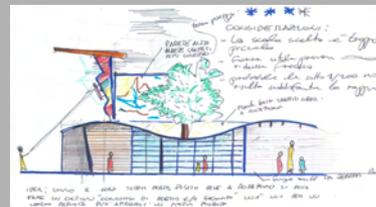

studi preliminari

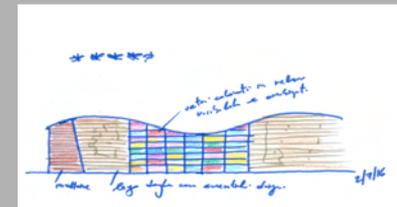


studi preliminari



PROSPETTO DELLA NUOVA PIAZZA

fonti STUDIO GOMA Architettura & Landscape

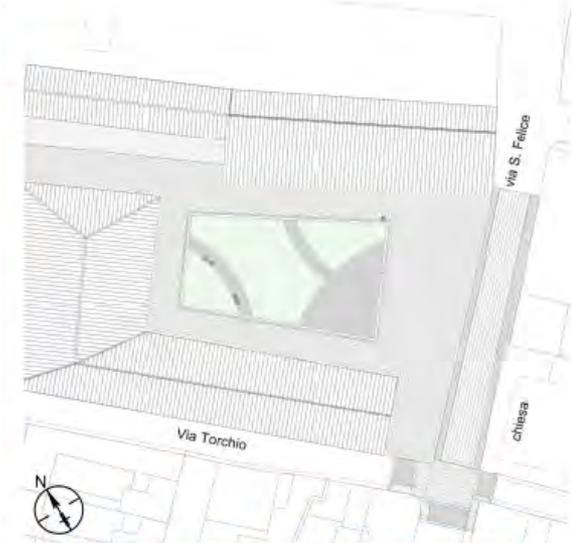


PLANIMETRIA DELLA NUOVA PIAZZA

fonti STUDIO GOMA Architettura & Landscape




PROSPETTO DELLA NUOVA VIA SAN FELICE

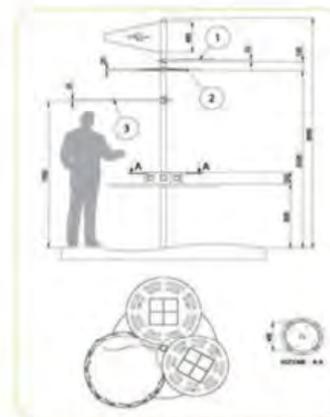

ES. STAZIONE RICARICA DISPOSITIVI

fonti: Team Urban Strategy Institute - Via base arc. creativi

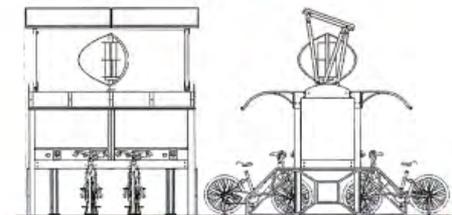

ES. STAZIONE CICLI RICARICA SOLARE EOLICA

fonti: Team Urban Strategy Institute - Via base arc. creativi