


Agenzia del Territorio
CATASTO FABBRICATI
 Ufficio Provinciale di
 Cremona

Dichiarazione protocollo n. _____ del _____ Planimetria di u.i.u. in Comune di Cremona Largo Giacomo Pagliari _____ civ. 13	
Identificativi Catastali: Sezione: _____ Foglio: 88 Particella: 881 Subalterno: 630	Compilata da: Gennari Roberto Iscritto all'albo: Architetti Prov. Cremona _____ N. 489



Scheda n. 1 Scala 1:200

LOTTO 2
 Via Cadore, 5 g
 Foglio 88
 Mappale 881
 Subalterno 630

PIANO TERRA

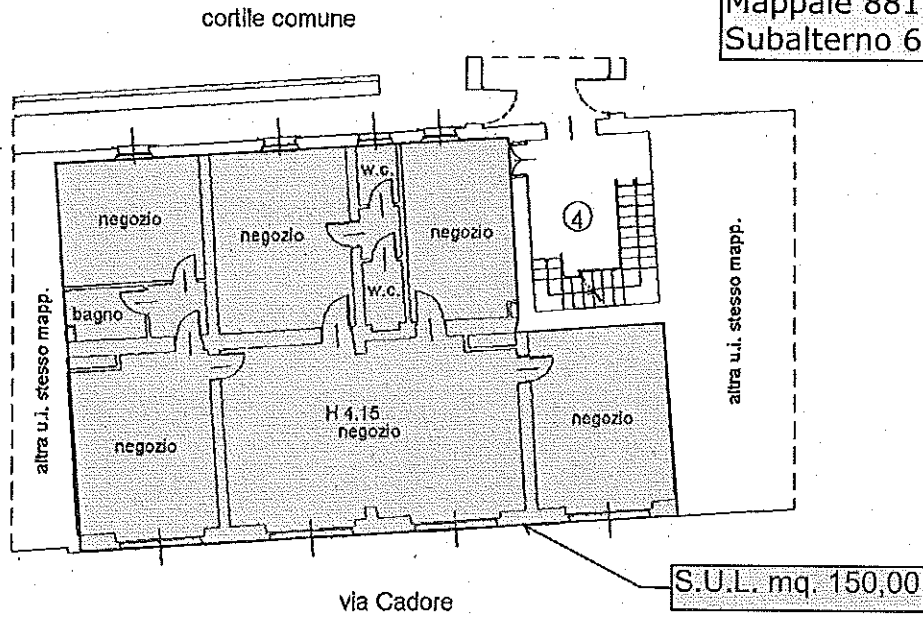

PIANO CANTINA S1

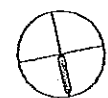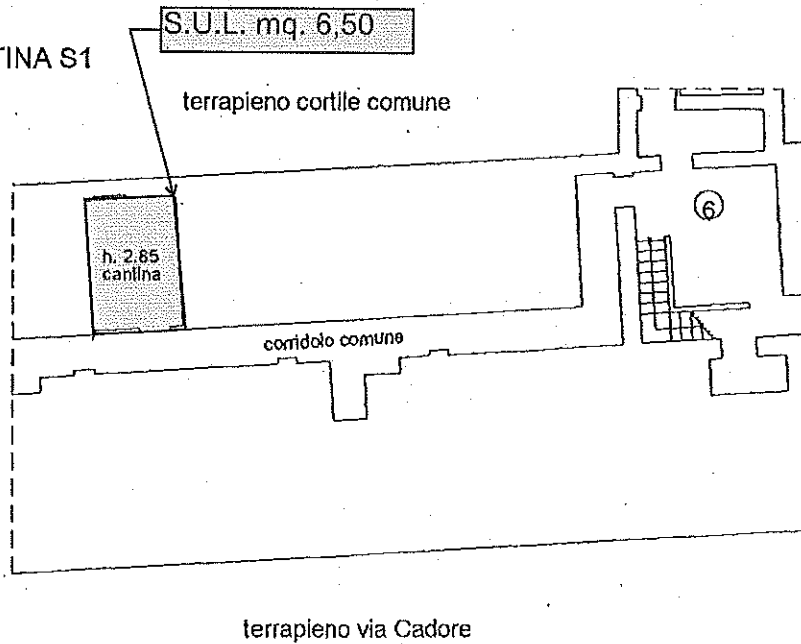

Orientamento