


Scala n. 1  
Scala 1: 200

Agenzia delle Entrate  
**CAIATO FABBRICATI**  
Ufficio provinciale di  
Cremona


Dichiarazione protocollo n. del  
Pianimetria di v. n. n. in Comune di Cremona  
largo Giacomo Pagliari  
cat. 13

Identificativi Catastrali:  
Sezione:  
Foglio: 88  
Particella: 881  
Subalterno: 642  
Compila da:  
Pagliari Marco  
Inscritto all'albo:  
Ingegnere  
Prov. Cremona  
N. 01608

**LOTTO 3**  
Via A. Melone, 18-20  
Via Cadore, 51-53  
Foglio 88  
Mappale 881  
Subalterno 642

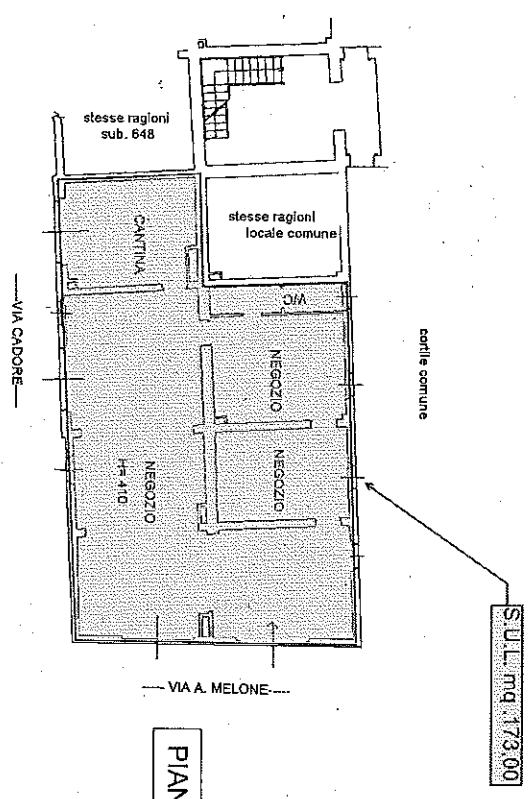

PIANO TERRA

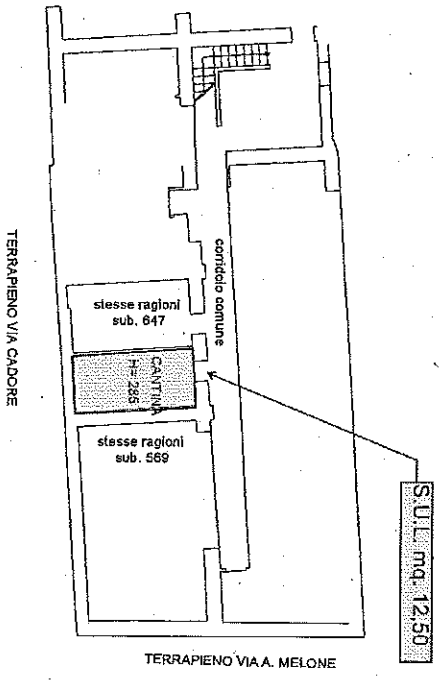

PIANO INTERRATO S

