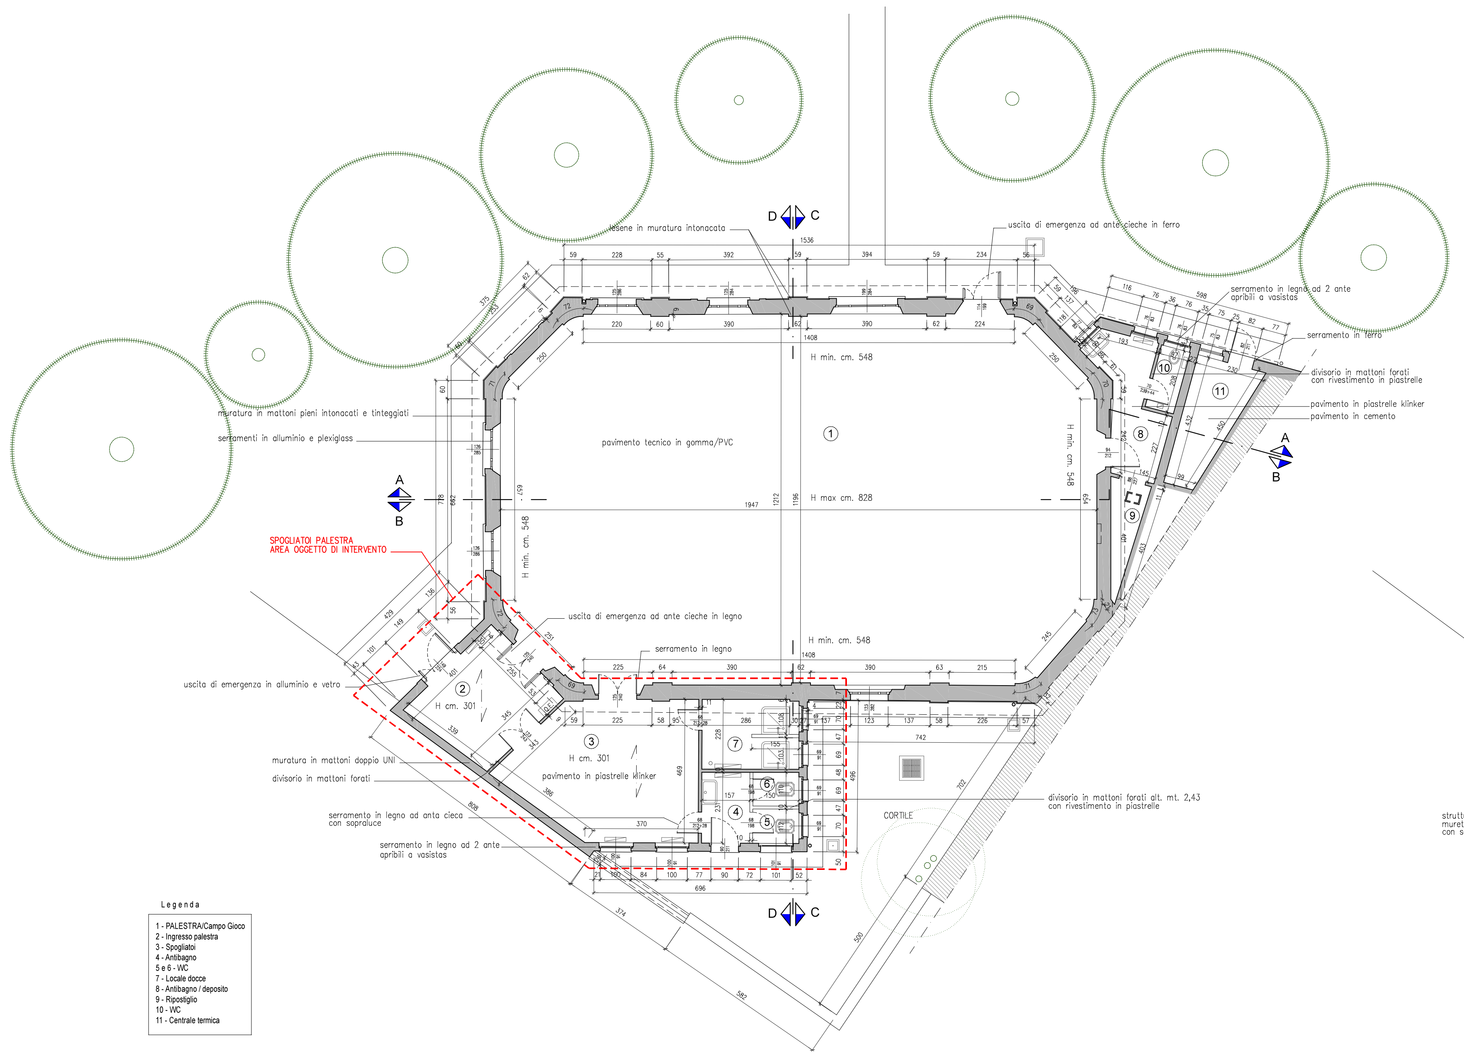

Pianta piano terra

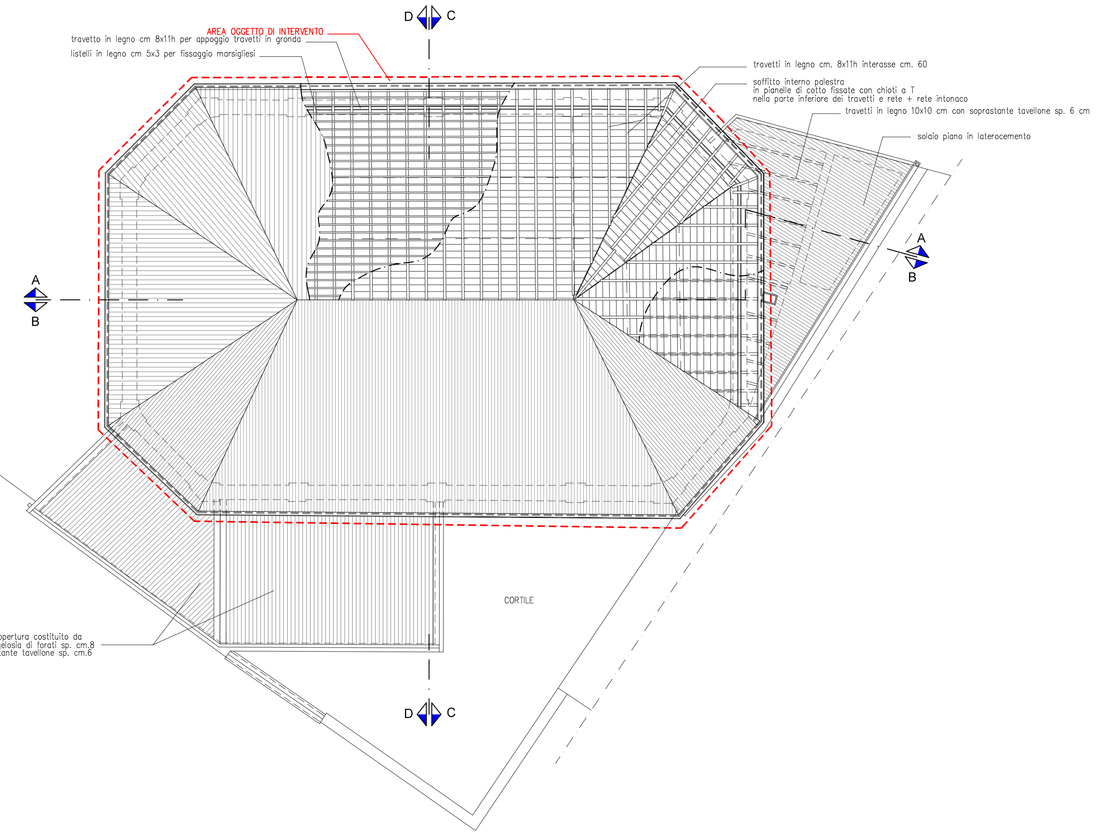

Pianta strutture del manto di copertura

ESTRATTO DI MAPPA - scala 1:1000

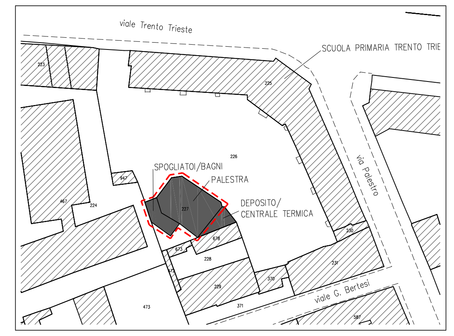

Comune di Cremona - Foglio 79 mappale 227

N

Edificio oggetto d'intervento

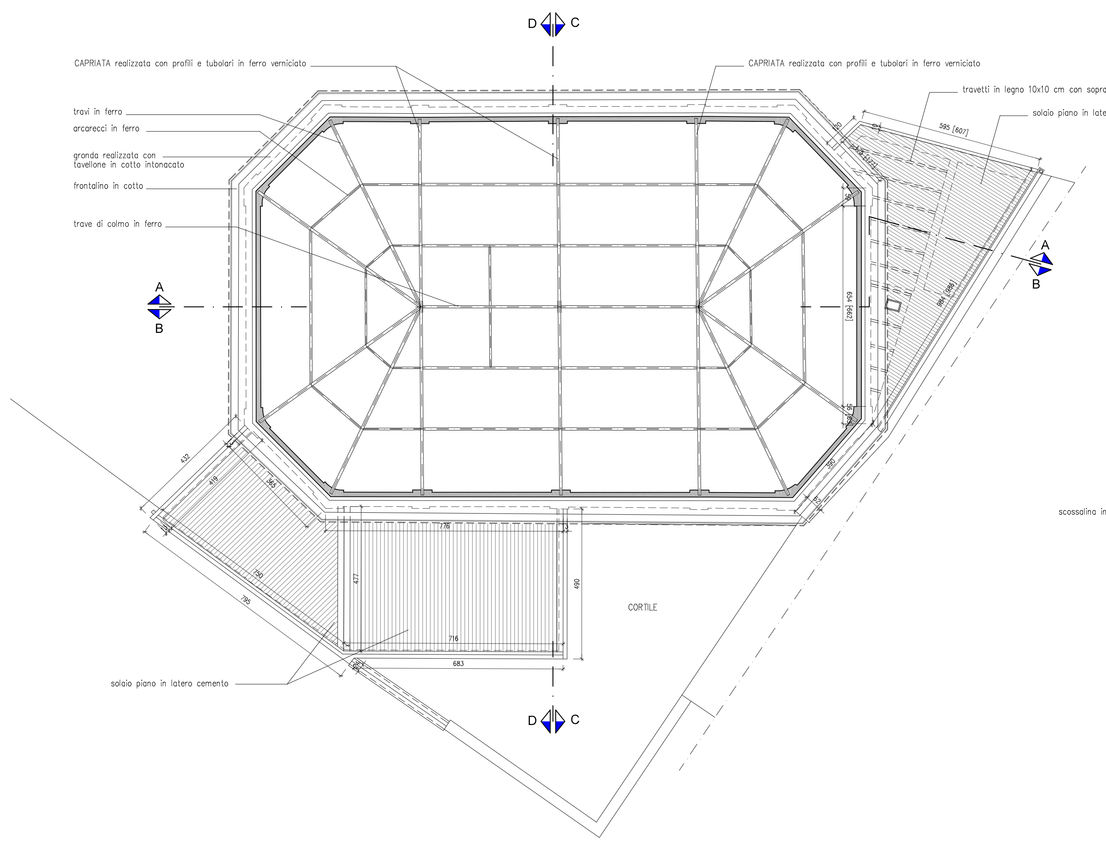

Pianta strutture portanti di copertura

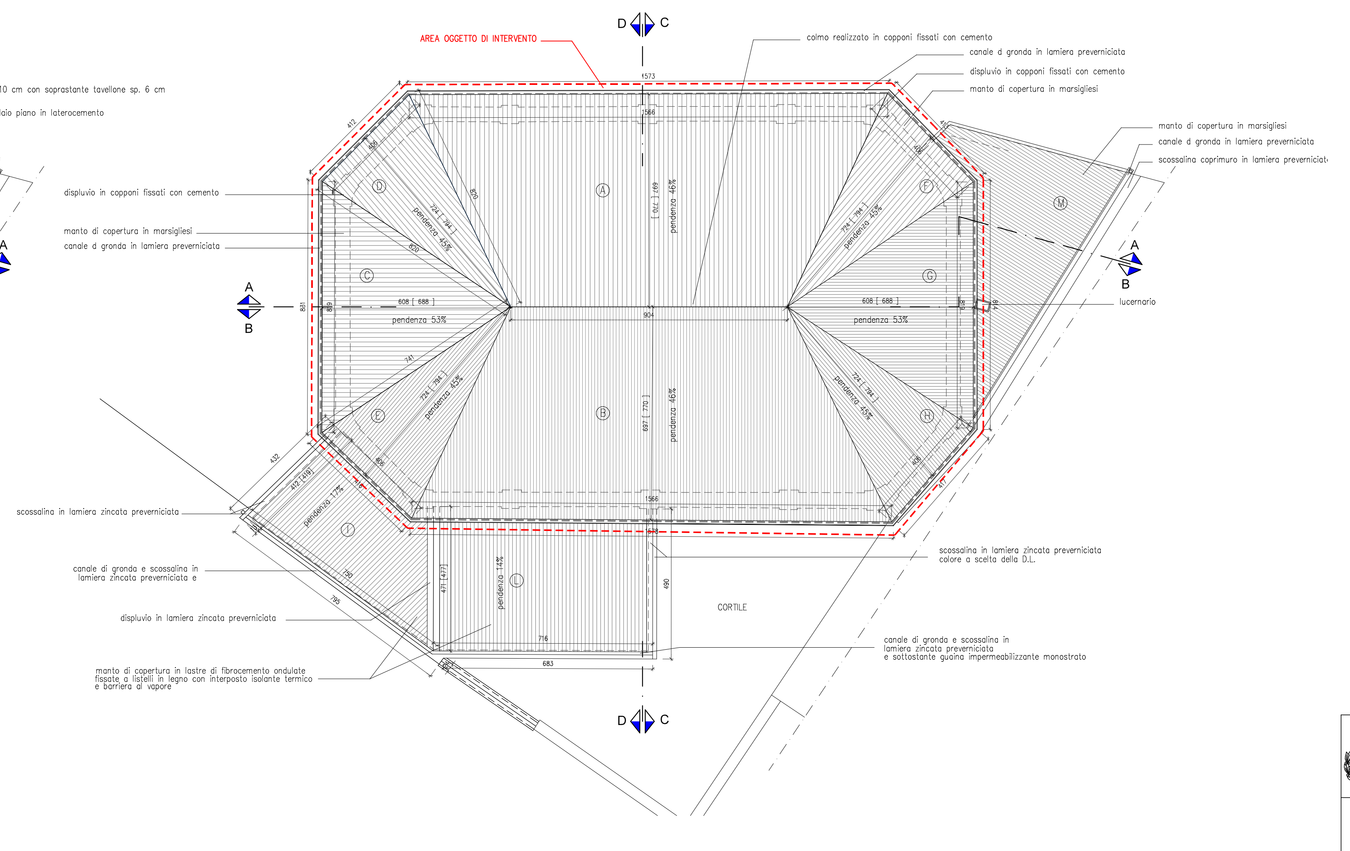

Pianta del manto di copertura

Il Progettista
Arch. Giovanni Donadio

Il Responsabile del Procedimento
Ing. Marco Pagliarini

Responsabile del procedimento: Ing. Marco Pagliarini
Progettista architettonico: Arch. Giovanni Donadio
Collaboratori: geom. Guido Feo, geom. Giovanni Favalli

DOCUMENTO FIRMATO DIGITALMENTE AI SENSI DEL TESTO UNICO DPR 445/2000 E DEL Dlgs 82/2005

Cremona
COMUNE DI CREMONA
Settore Progettazione
Rigenerazione Urbana e Manutenzione

livello progetto | data

INTERVENTO DI MANUTENZIONE
RIQUALIFICAZIONE E ADEGUAMENTO PALESTRA
SCUOLA PRIMARIA TRENTO E TRIESTE
PROGETTO ESECUTIVO

ESECUTIVO	DICEMBRE 2019
DEFINITIVO	
PRELIMINARE	

disegno: ATTUALE ARCHITETTONICO
Piante
-

protocollo: 374E-A010
scala: 1:100

Servizio Progettazione - Direzione Lavori e Manutenzione edilizia scolastica - via Aselli, 13 - 26100 Cremona -
tel 0372407445 - fax 0372407645 - P.IVA 00379601197 - protocollo@comunecremona.legalmail.it