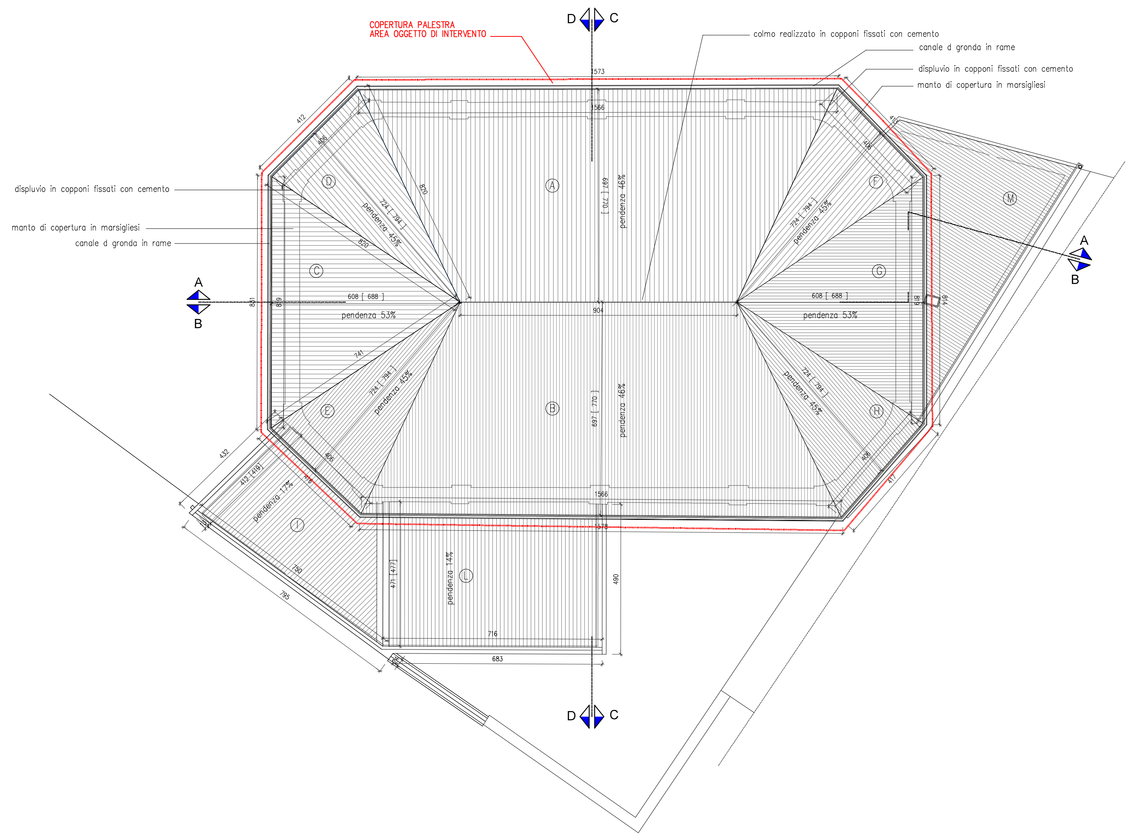

Pianta copertura

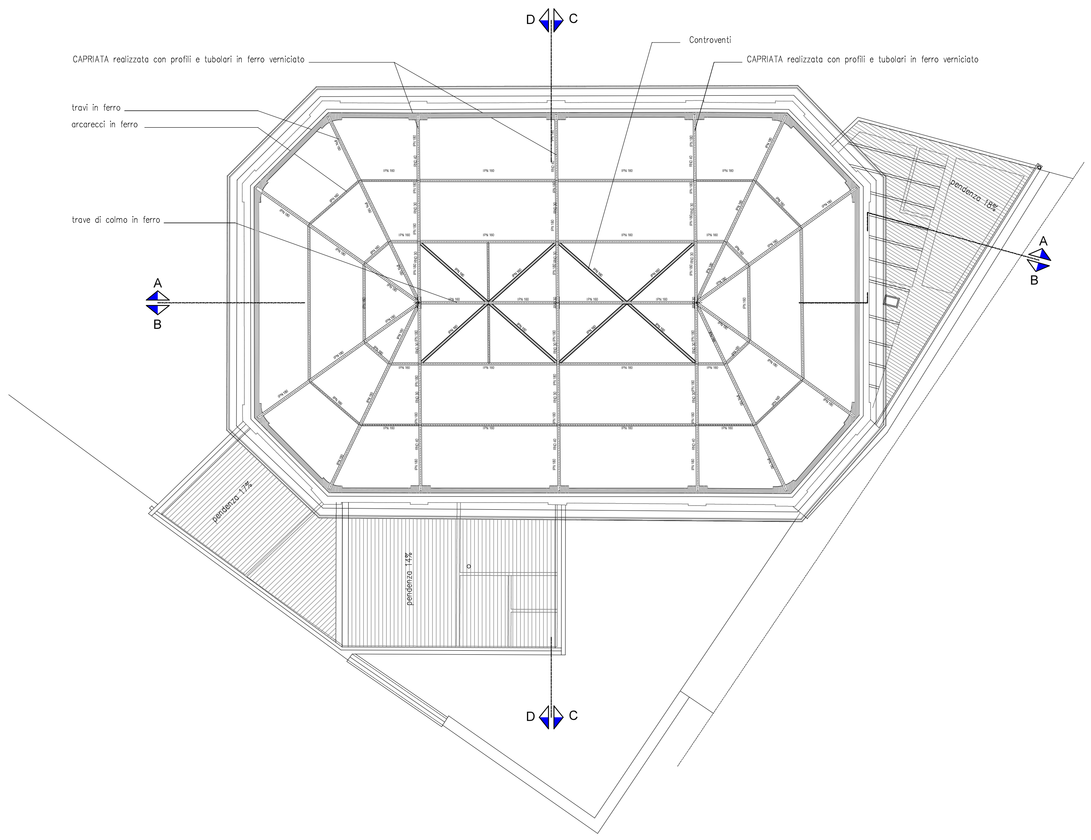

Pianta struttura portante copertura

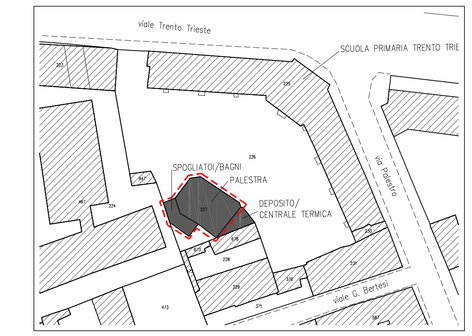

Comune di Cremona - Foglio 79 mappale 227

N

Edificio oggetto d'intervento

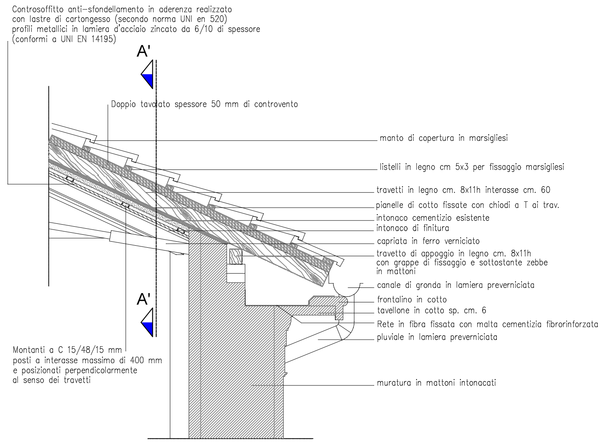

Particolare attacco al muro - scala 1:20

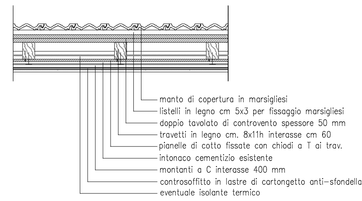

Sezione A'-A' Particolare attacco al muro - scala 1:20

N.B. la statigrafia può subire alcune piccole modifiche

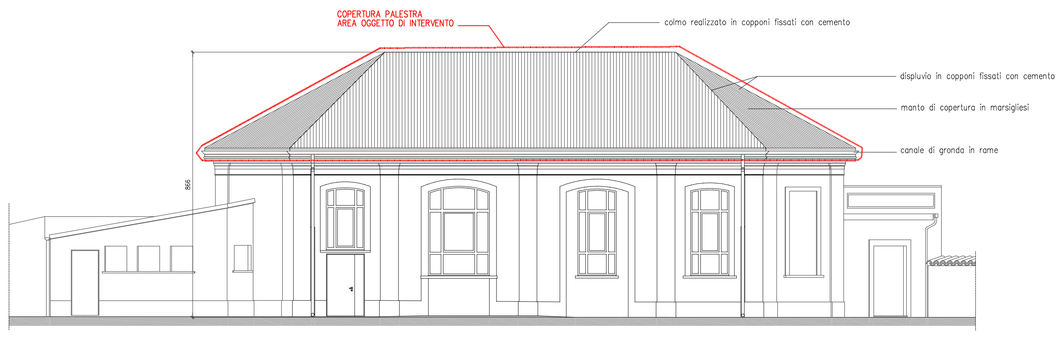

Prospetto Nord-Est

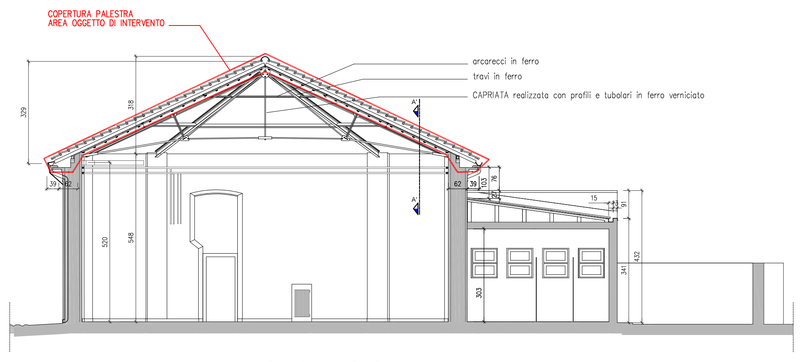

Sezione C-C

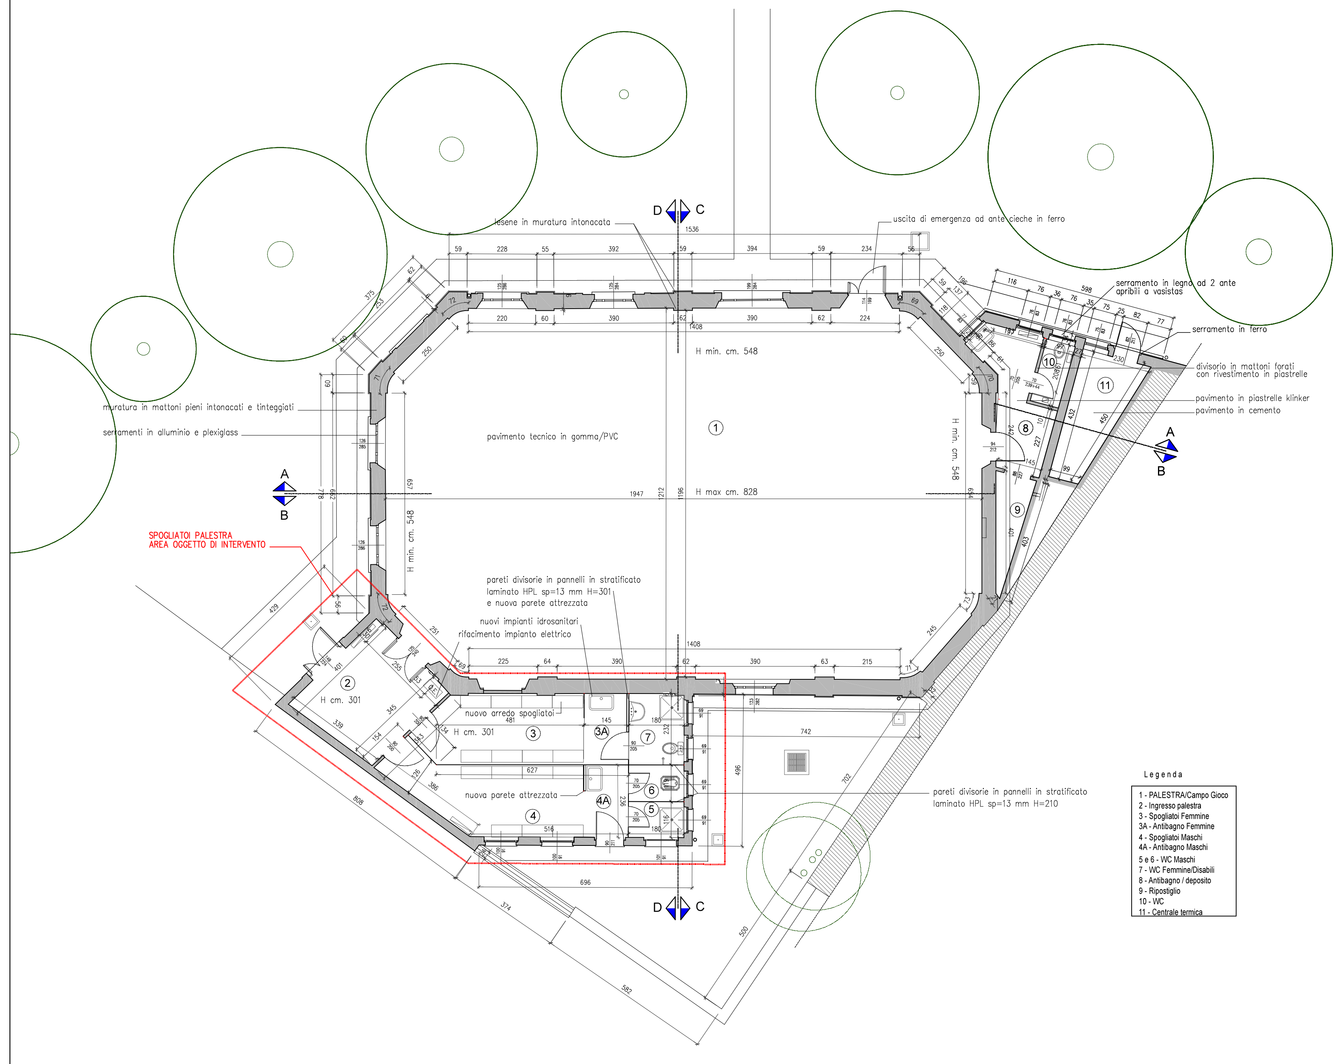

Pianta piano terra

Legenda

1 - PALESTRA/Campo Gioco
2 - Ingresso palestra
3 - Spogliatoi Femmine
3A - Antibagno Femmine
4 - Spogliatoi Maschi
4A - Antibagno Maschi
5 e 6 - WC Maschi
7 - WC Femmine/Disabili
8 - Antibagno / deposito
9 - Ripostiglio
10 - WC
11 - Centrale termica

Il Progettista
Arch. Giovanni Donadio

Il Responsabile del Procedimento
Ing. Marco Pagliarini

Responsabile del procedimento: Ing. Marco Pagliarini
Progettista architettonico: Arch. Giovanni Donadio
Collaboratori: geom. Guido Feo, geom. Giovanni Favalli

DOCUMENTO FIRMATO DIGITALMENTE AI SENSI DEL TESTO UNICO DPR 445/2000 E DEL Dlgs 82/2005

Cremona
COMUNE DI CREMONA
Settore Progettazione
Rigenerazione Urbana e Manutenzione

livello progetto | data

INTERVENTO DI MANUTENZIONE
RIQUALIFICAZIONE E ADEGUAMENTO PALESTRA
SCUOLA PRIMARIA TRENTO E TRIESTE
PROGETTO ESECUTIVO

ESECUTIVO | DICEMBRE 2019
DEFINITIVO
PRELIMINARE

disegno | protocollo | scala
PROGETTO ARCHITETTONICO | 374E-B010 | 1:100
Piante - Sezioni - Prospetto - Particolare | | 1:20
-

Servizio Progettazione - Direzione Lavori e Manutenzione edilizia scolastica - via Aselli, 13 - 26100 Cremona -
tel 0372407545 - fax 0372407545 - P.IVA 00297960197 - protocollo@comunecremona.legalmail.it