




VIA GUARNERI DEL GESÙ

LEGENDA:

- n1- (banco 9,00m x 2,00m)
- n2- (banco 9,00m x 2,00m)
- n3- (banco 13,0m x 2,00m)
- n4- (banco 13,0m x 1,00m)
- n5- (banco 12,0m x 1,00m)

-  Occupazione Suolo Pubblico
-  Edicola

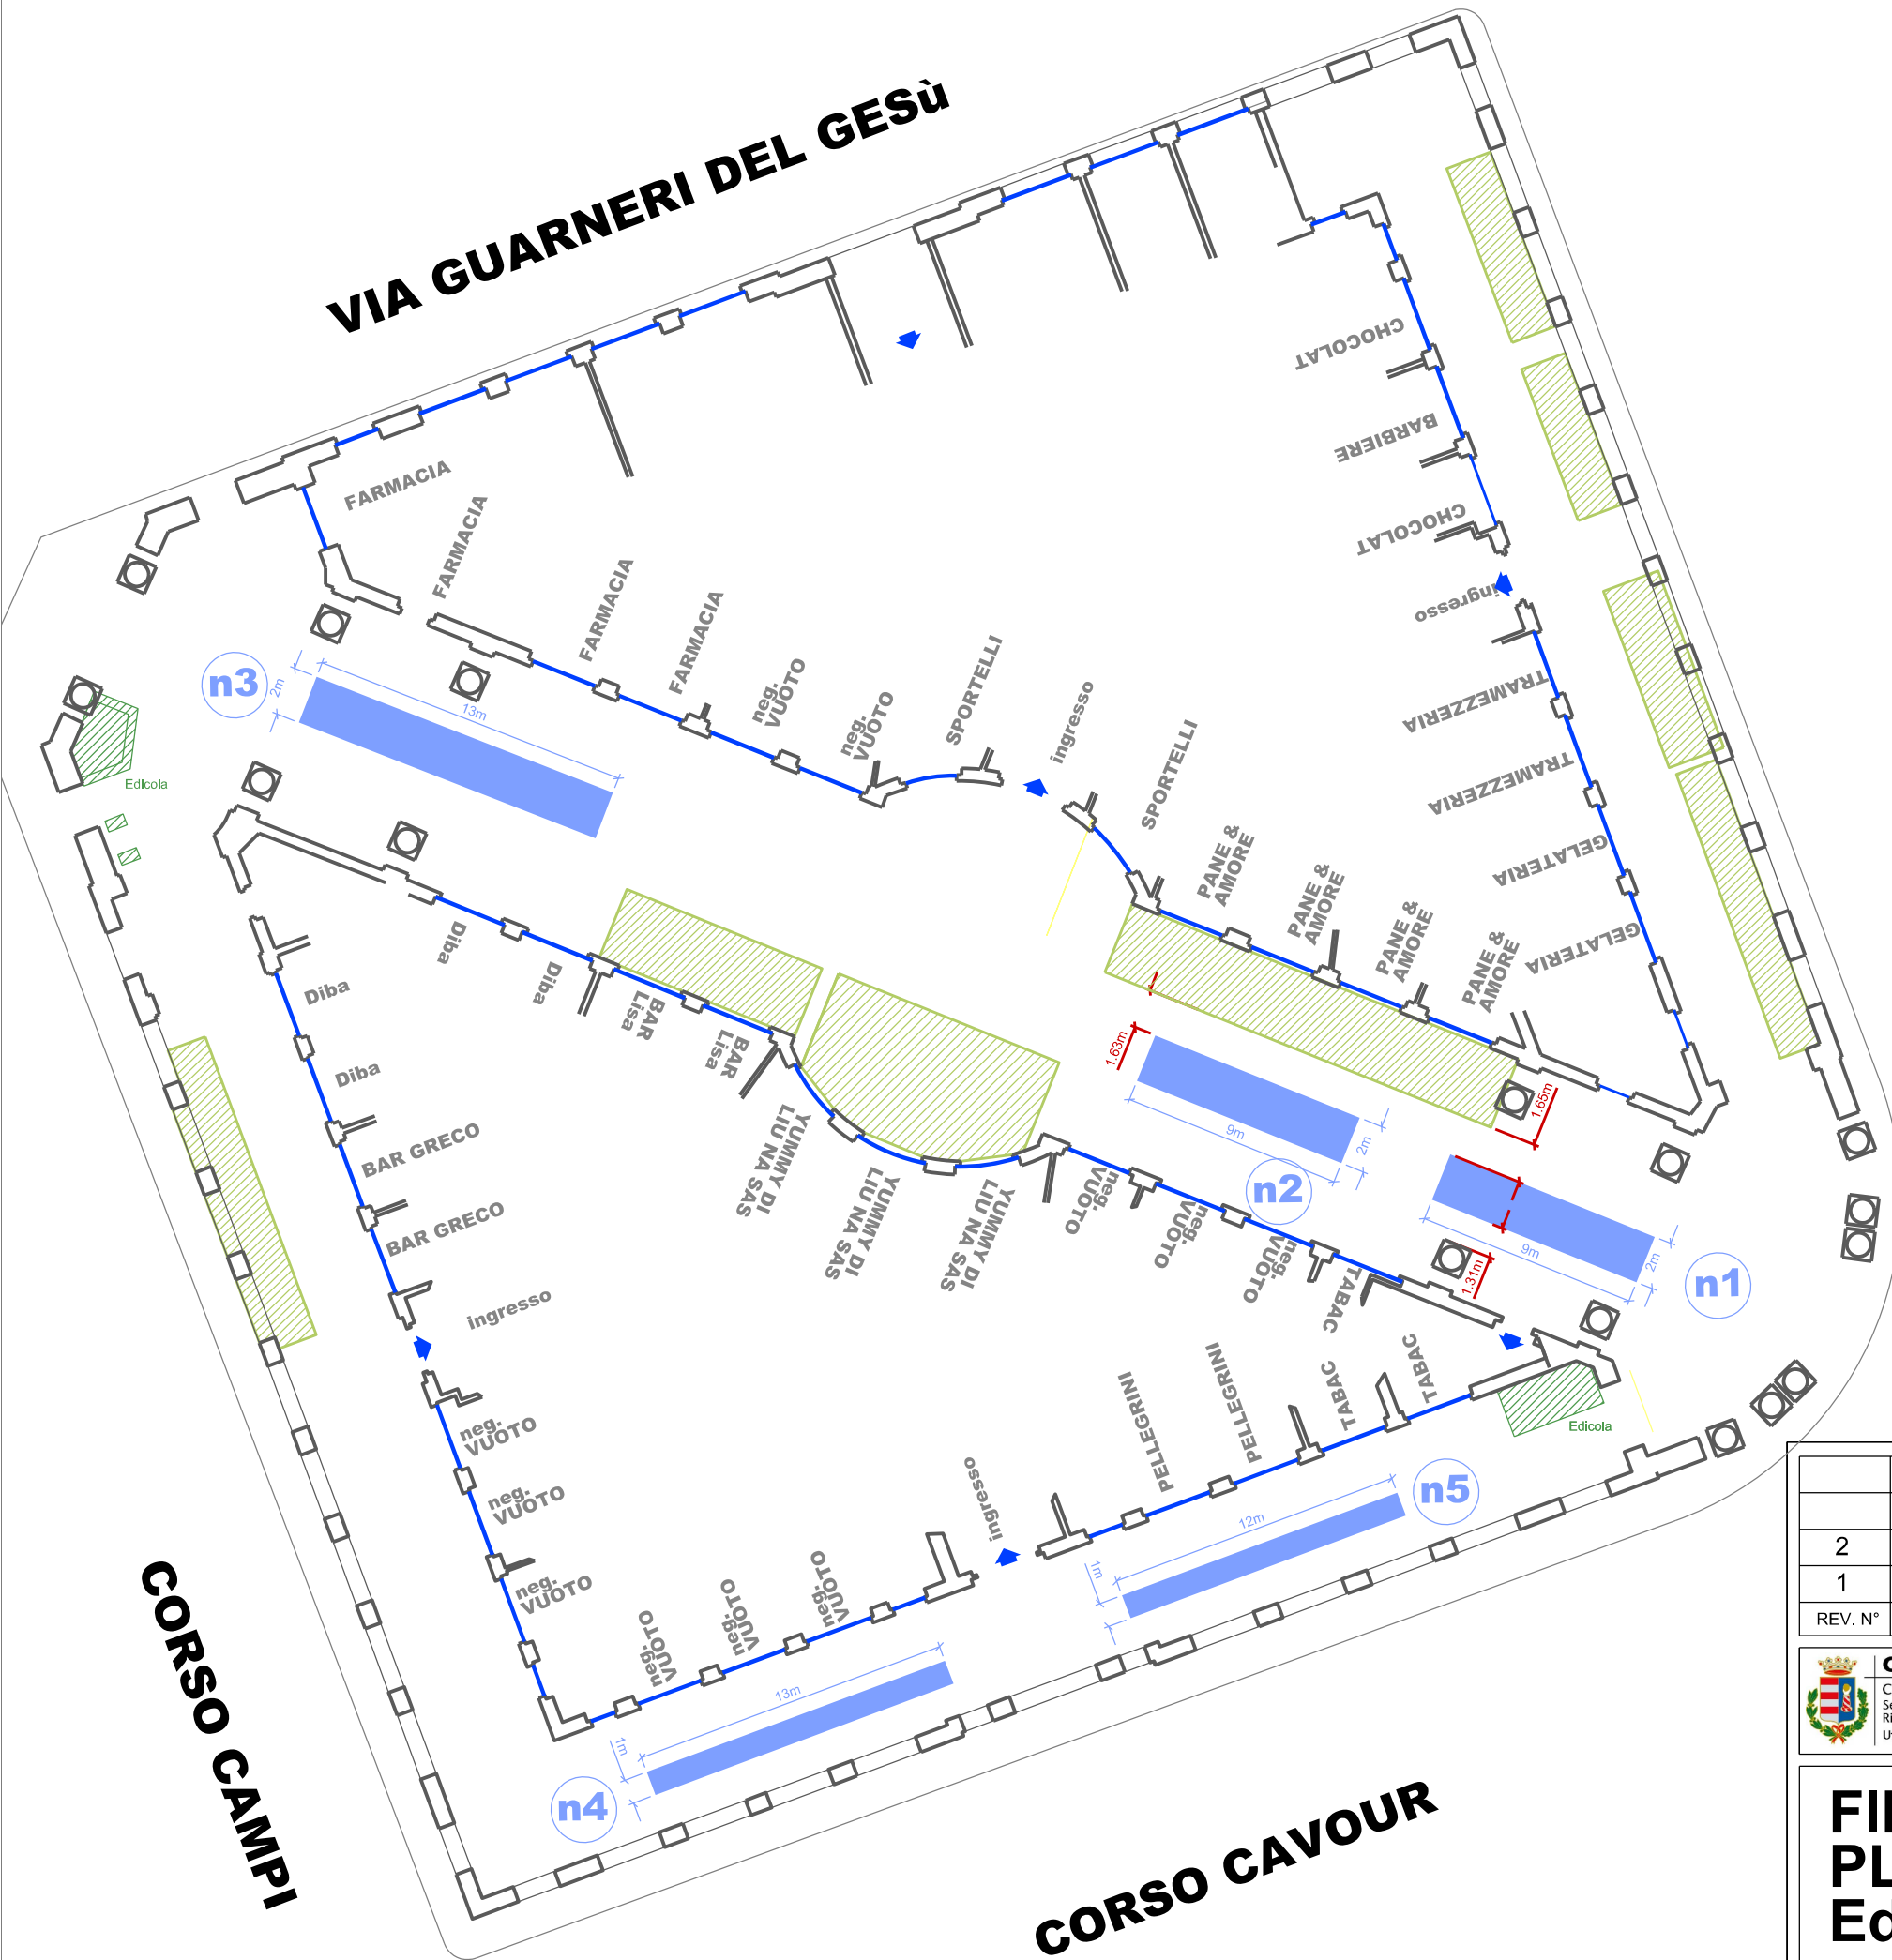

CORSO CAMPI

CORSO CAVOUR

REV. N°	DATA	DESCRIZIONE DELL'INTERVENTO	DISEGNATO	APPROVATO		
2	22/02/2023	Revisione	MC	MR	MM	Ass. Manfredini
1	12/09/2022	Revisione	MC	MR	MM	Ass. Manfredini



Cremona
COMUNE DI CREMONA
Settore Urbanistica e
Rigenerazione urbana
Ufficio commercio su area pubblica

SCALA: VARIE

FILE:

**FIERA DEL LIBRO
PLANIMETRIA DELLE OCCUPAZIONI
Edizione Primaveraile**