



Agenzia delle Entrate
CATASTO FABBRICATI
Ufficio provinciale di
Cremona

Dichiarazione protocollo n. _____ del _____
Comune di Cremona
Via Corte civ. 3


Identificativi Catastali:
Sezione:
Foglio: 50
Particella: 25
Subalterno: 501

Compilata da:
Musoni Fabio
Iscritto all'albo:
Geometri
Prov. Cremona N. 1339

Planimetria
Scheda n.1 Scala 1:1000

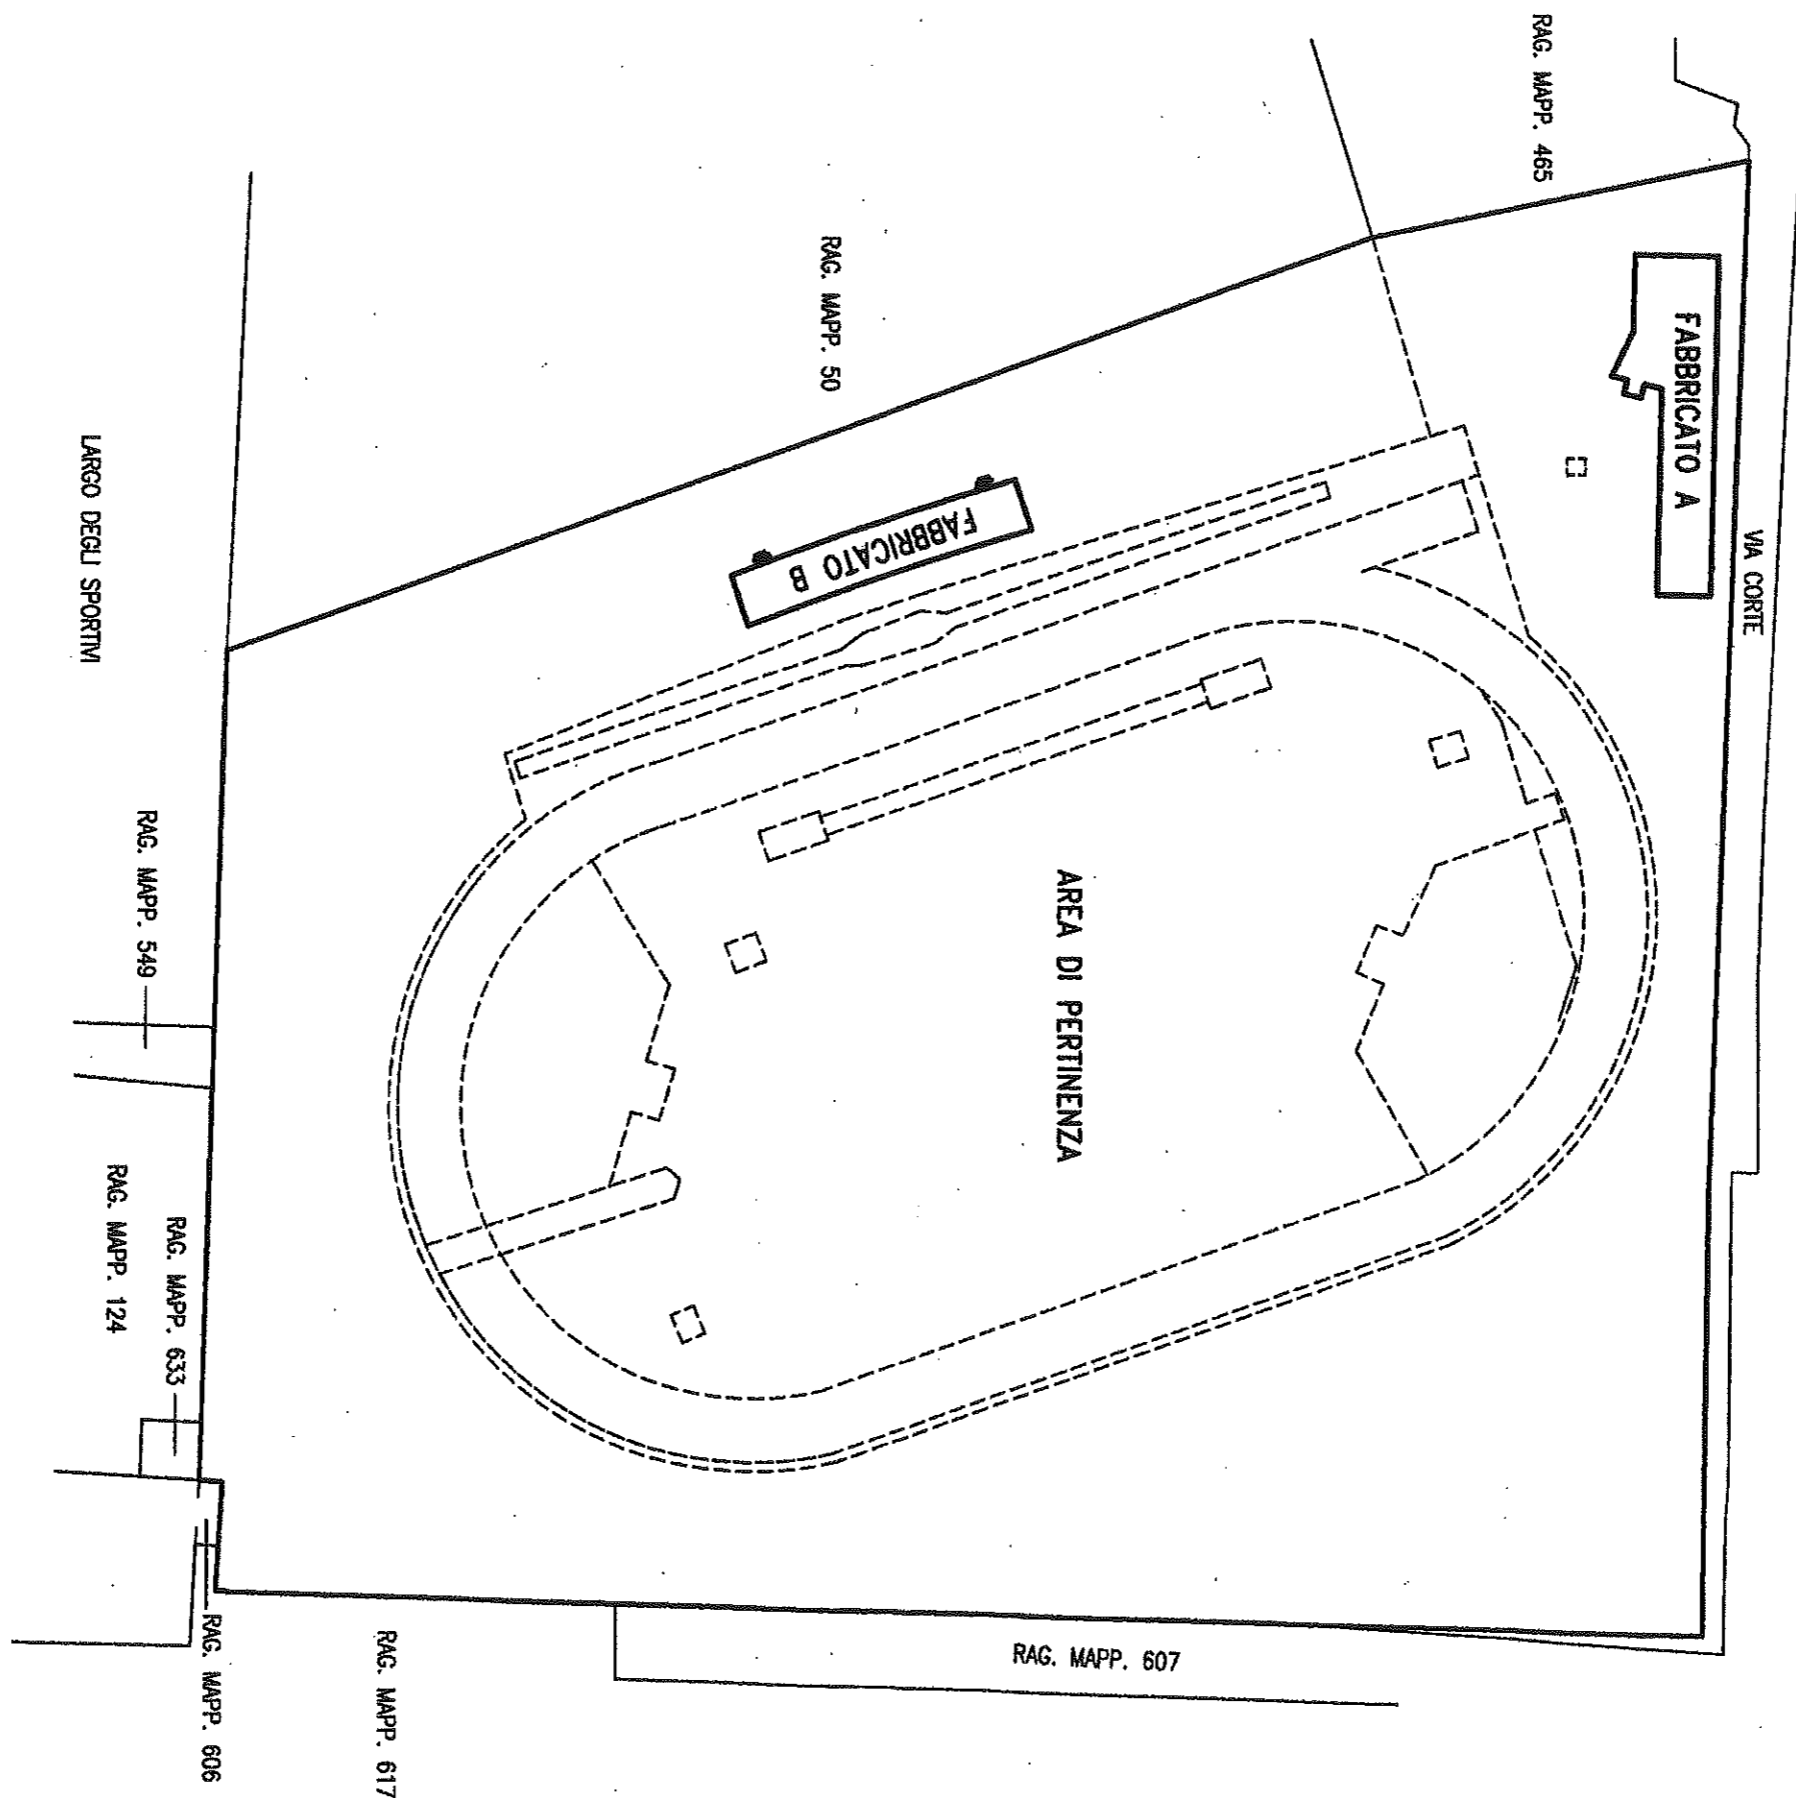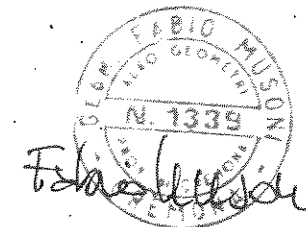

PIANO TERRA

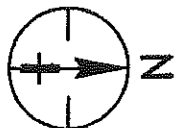



Agenzia delle Entrate
CATASTO FABBRICATI
 Ufficio provinciale di
 Cremona

Dichiarazione protocollo n. _____ del _____
 Comune di Cremona
 Via Corte _____ civ. 3

Identificativi Catastali:
 Sezione:
 Foglio: 50
 Particella: 25
 Subalterno: 501

Compilata da:
 Musoni Fabio
 Iscritto all'albo:
 Geometri
 Prov. Cremona N. 1339


Planimetria
 Scheda n. 2 Scala 1:200

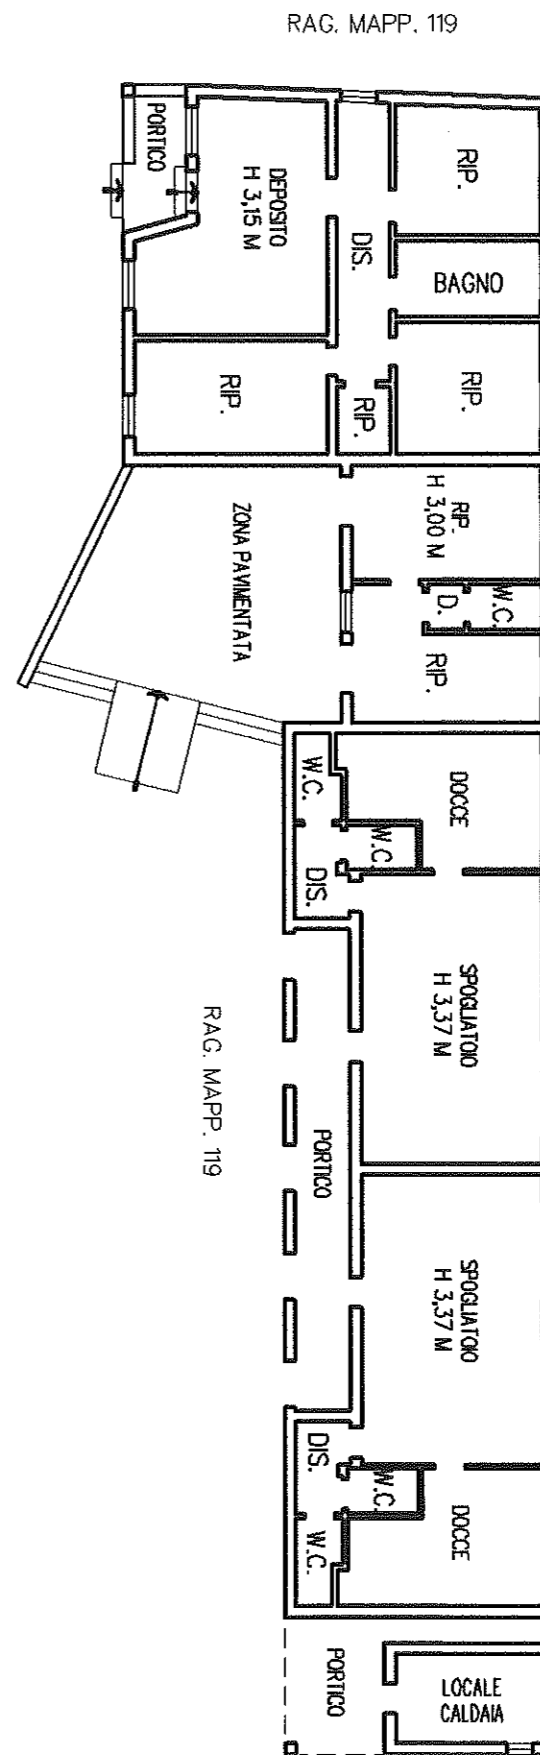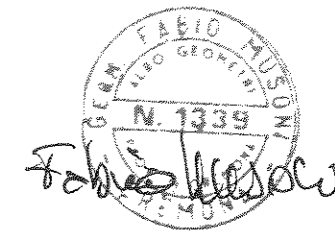

FABBRICATO A (MAPP. 25 E 26)
 PIANO TERRA

RAG. MAPP. 119


RAG. MAPP. 119

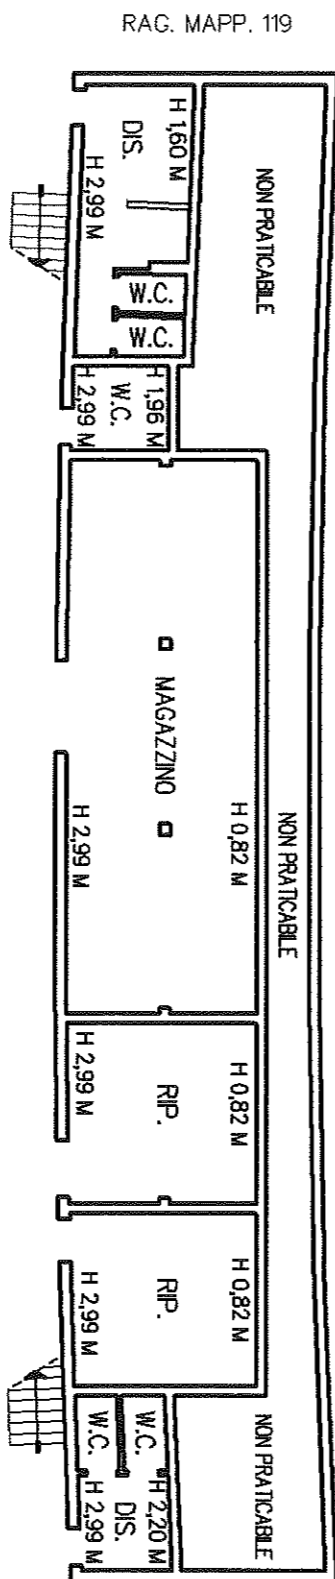

FABBRICATO B (MAPP. 49)
 PIANO TERRA

RAG. MAPP. 119

RAG. MAPP. 119

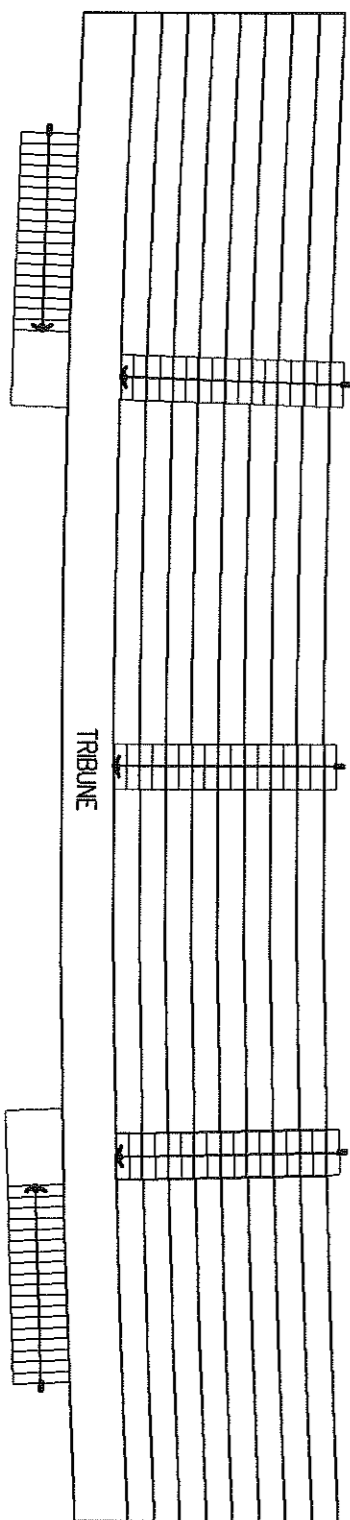

PIANO PRIMO

RAG. MAPP. 119